




QUANTITATIVO ARBÓREO					
SÍMBOLO	NOME POPULAR	NOME CIENTÍFICO	ALTURA	DAP	QUANTIDADE
	ÁRVORES EXISTENTES	-	-	-	-
	PALMEIRAS EXISTENTES	-	-	-	-
	VINHÁTICO	Platymenia foliolosa	3 a 3,5m	15 a 20cm	16
	LOURO PARDO	Cordia trichotoma	3 a 3,5m	15 a 20cm	17
	PATA-DE-VACA	Bauhinia spp	3 a 3,5m	15 a 20cm	04
	XAXIM	Dicksonia sellowiana	60 a 100cm	-	14

QUANTITATIVO PAISAGÍSTICO					
SÍMBOLO	NOME POPULAR	NOME CIENTÍFICO	ALTURA	QUANT.Nº	QUANTIDADE
	CARLUDIVÓVIA	Cyclanthaceae Carludivóvia	60 a 100cm	-	17
	PEPEROMIA	Piperaceae Peperomia	40 a 150cm	2	46
	ASA-DE-ANJO	Begonia Coccinea	40 a 150cm	1	17
	ORQUÍDEA	Orchidaceae Cattleya	40 a 150cm	3	182

TABELA DE FORRAÇÃO			
HATCH	NOME	DESCRIÇÃO	ÁREA
	BRITA	CAMADA DE 10cm DE BRITA BRANCA N°3 SOBRE SOLO COMPACTADO	2.205,75m²
	SAIBRO	CAMADA DE 10cm DE SAIBRO SOBRE SOLO COMPACTADO	519,60m²
	INTERTRAVADO	BLOCOS RETANGULARES PRE-FABRICADOS DE CONCRETO SOBRE CAMADA DE FAROFA DE CIMENTO E AREIA PAGINAÇÃO: "ESPINHA DE PEIXE"	335,15m²
	GRAMA PROJETADA	CAPEAMENTO COM GRAMA ESMERALDA (ZODIA JAPONICA) EM PLACAS	2.285,00m²
	AREIA	CAMADA DE AREIA LAVADA AMARELADA PARTICULAS ENTRE 0,5 A 1mm	126,00m²
	GRAMA EXISTENTE	ÁREA GRAMA EXISTENTE	-
	VIA EXISTENTE	PISO NATURAL OU SIMILAR AO EXISTENTE, DE TERRA BATIDA	-

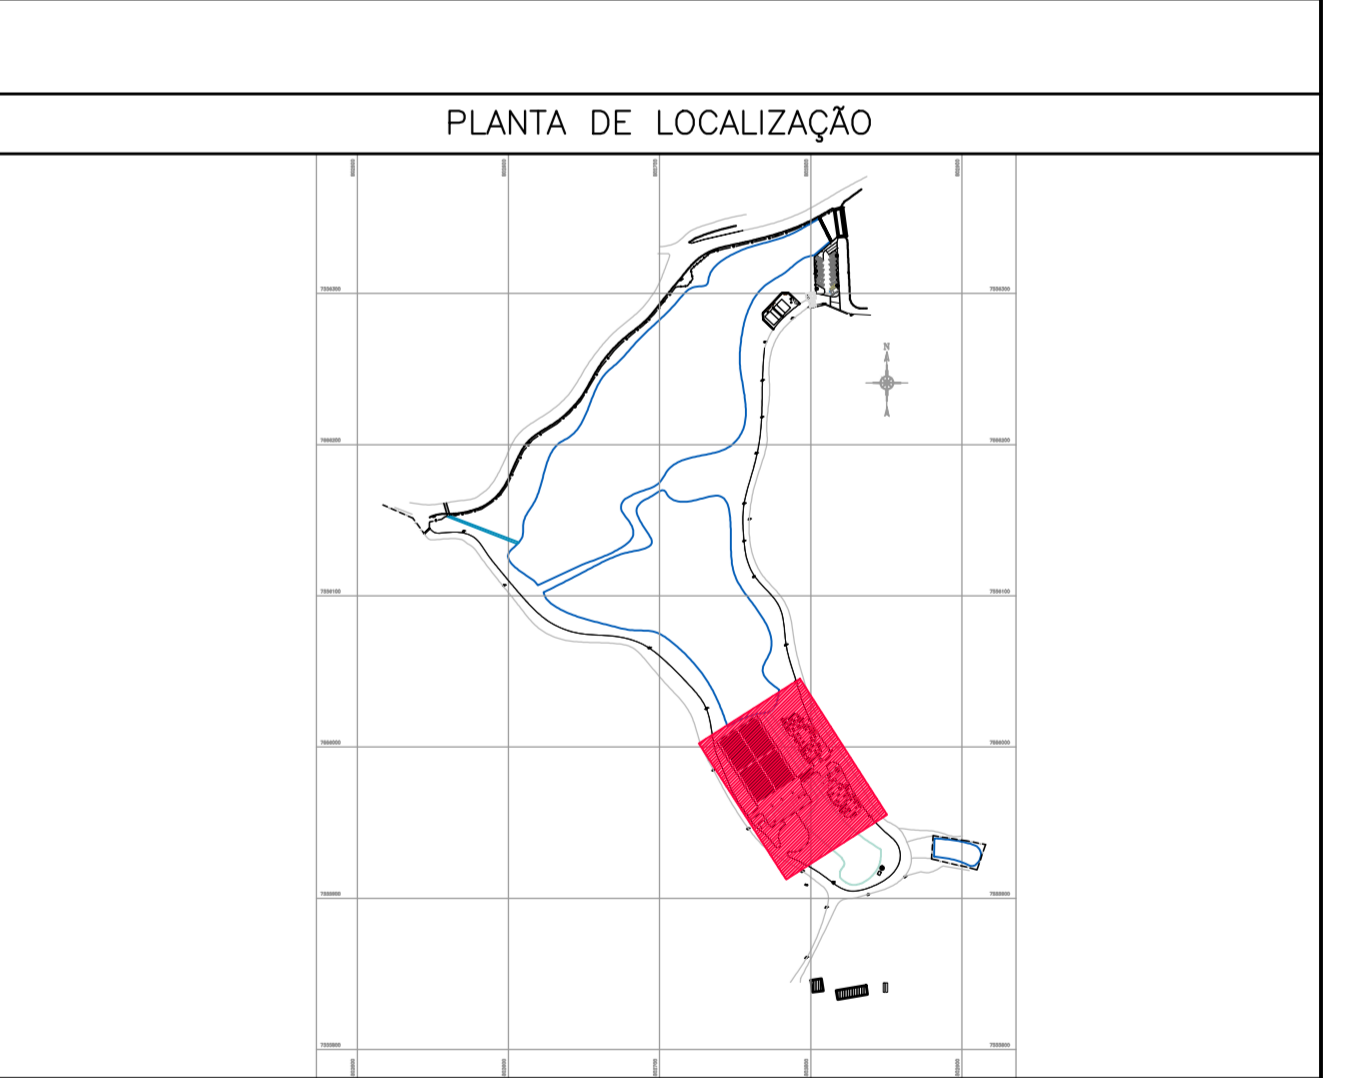

Inicial	A	21/07/17	MARCO R T FRANCISCO	MARCO R T FRANCISCO	Desenho original
Emissão	Tipo	Data	Revisado por	Resp. Técnico	Descrição
TIPOS DE EMISSÃO	A - Preliminar	C - Para conhecimento	E - Para construção	G - Cancelado	
	B - Para liberação	D - Para cotação	F - Conf. construído		

GOVERNO DO ESTADO DO RIO DE JANEIRO
SECRETARIA DE ESTADO DO AMBIENTE
INSTITUTO ESTADUAL DO AMBIENTE

PROJETO BÁSICO DE INFRAESTRUTURA FÍSICA NA FLORESTA ESTADUAL JOSÉ ZAGO, MUNICÍPIO DE TRAJANO DE MORAES - RJ

PAISAGISMO - ÁREAS DE LAZER E VIVEIRO
 PROJETO BÁSICO

DATA: 21/07/2017 | AUTOR/IDENT.: MARCO R T FRANCISCO / CREA-RJ 158121598 | NÚMERO DO DESENHO: DRM-BRID-PTM-FJZ-G-IEA-A006-DE | ESCALA: 1/125

FOLHA: 02/03

PLANTA BAIXA ÁREAS DE LAZER E VIVEIRO
ESC.: 1/125