


VER PLANTA 227-CL-LIX-DT-003-R00

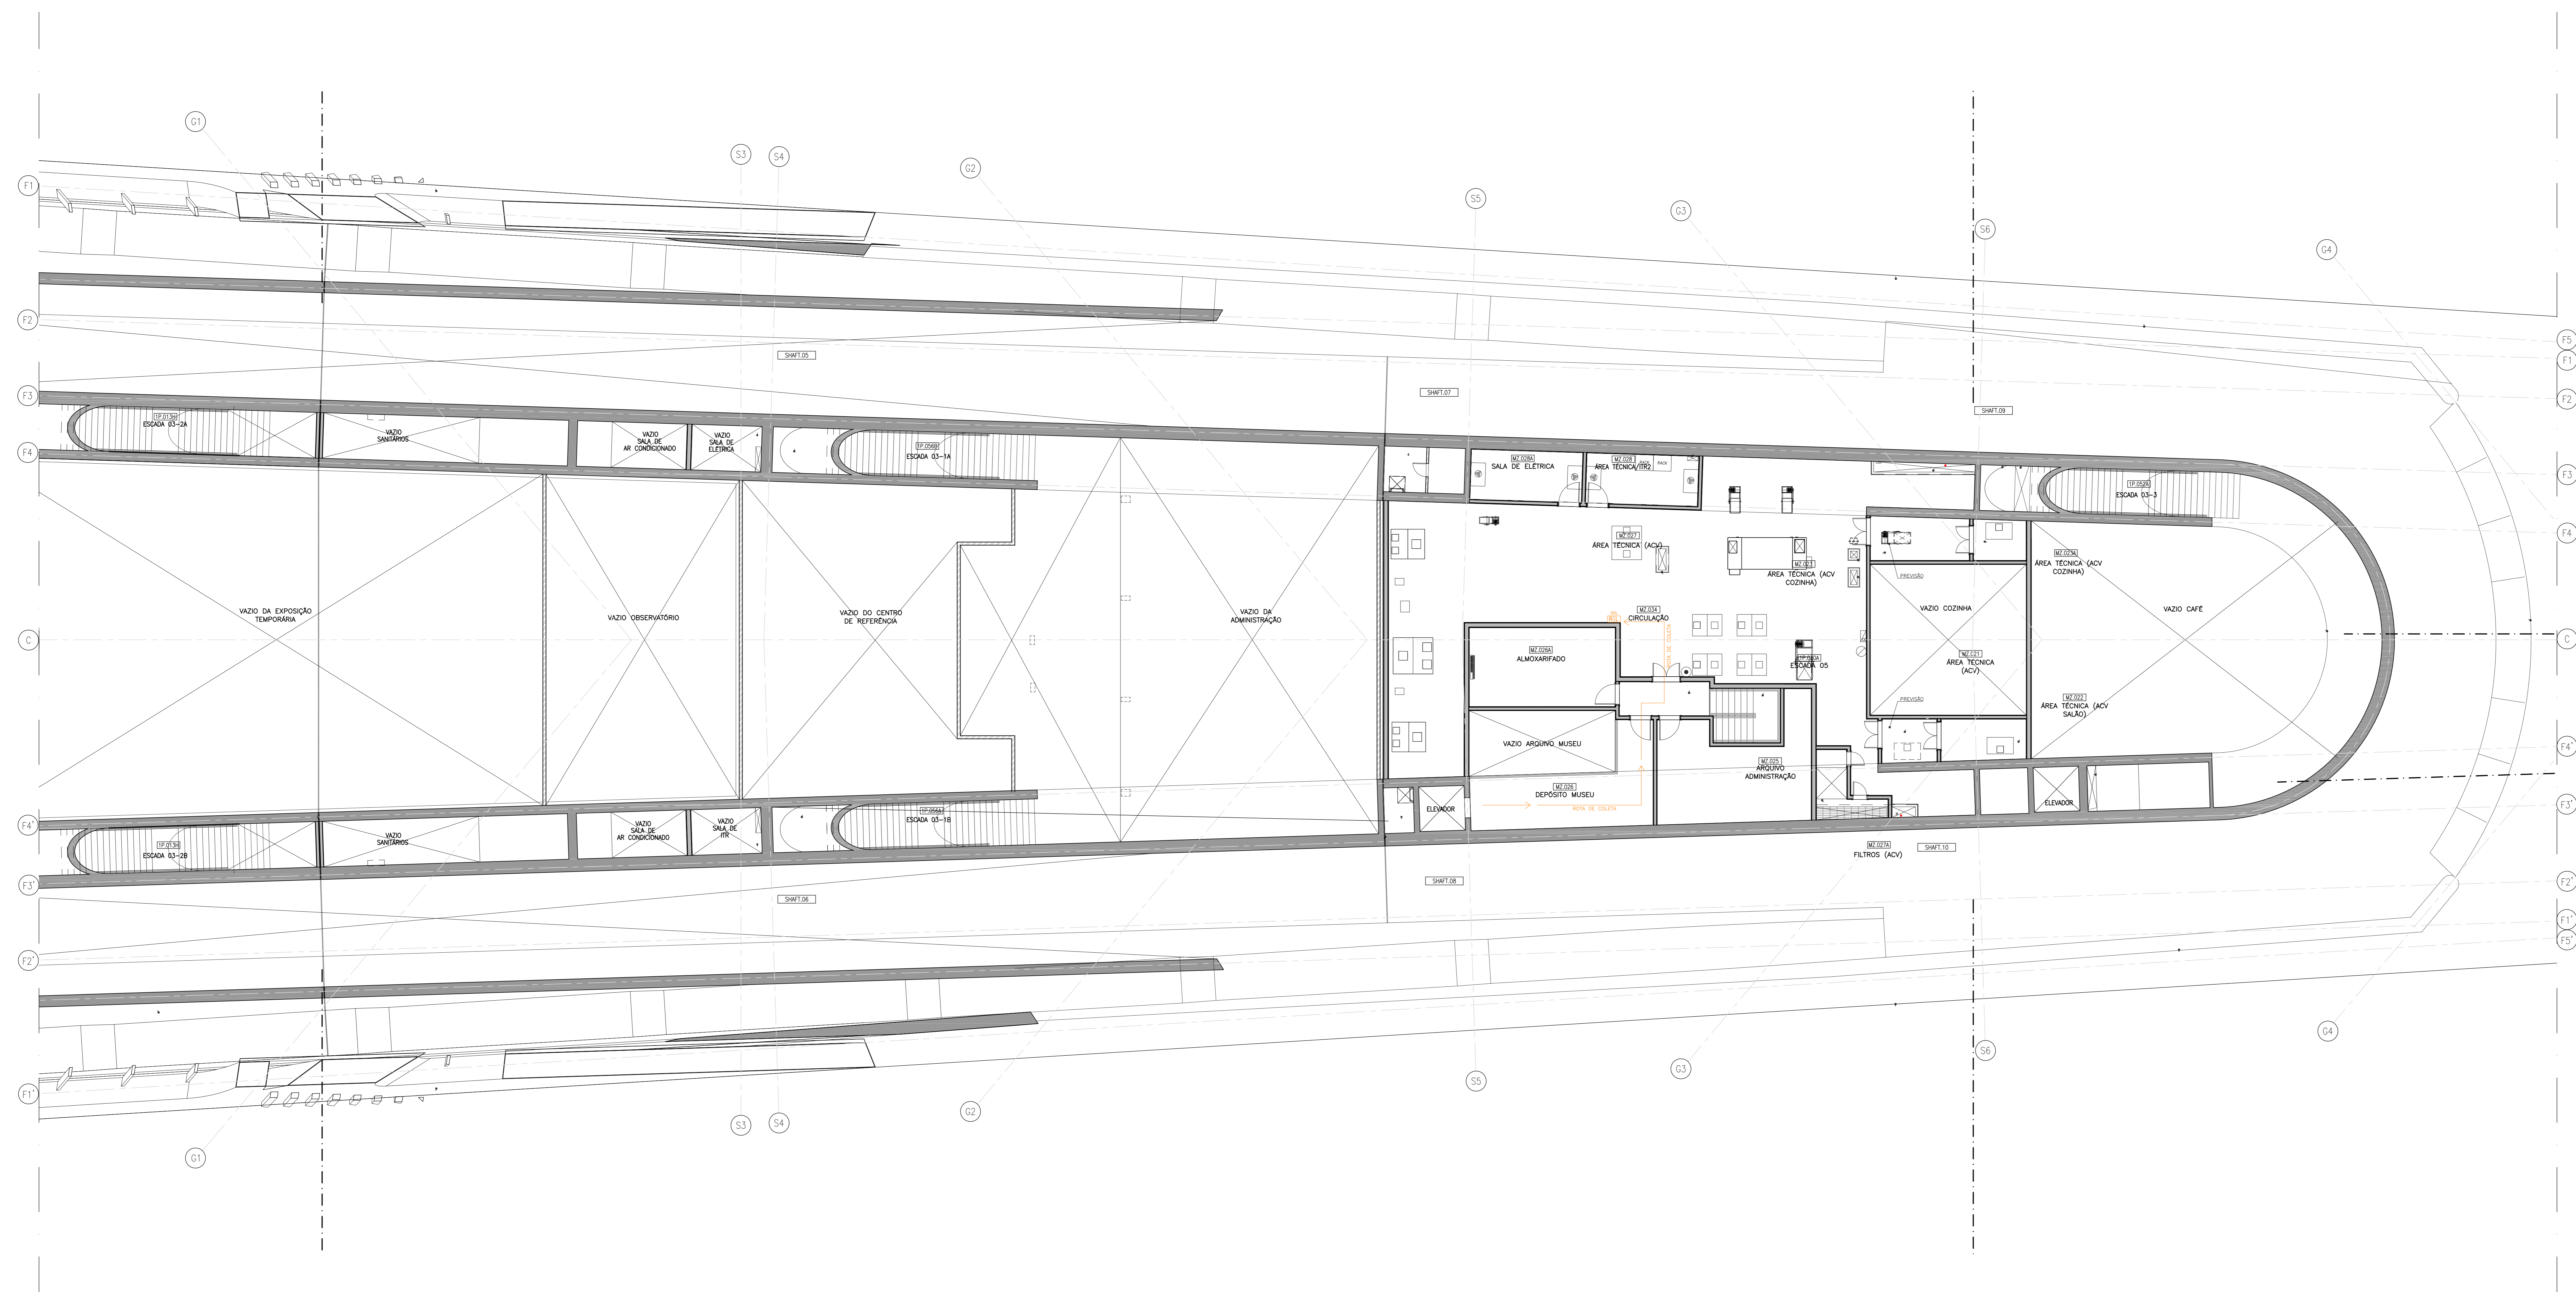


01 PLANTA BAIXA COM LAYOUT MEZANINO - TRECHO 2
ESCALA: 1/100

DOCUMENTOS DE REFERÊNCIA		
Nº	DESCRIÇÃO	DOCUMENTO
01	PLANTA BAIXA MEZANINO - TRECHO 2	227-CL-LIX-DT-003-R00
02	RELATÓRIO TÉCNICO PLANO DE GESTÃO DE RESÍDUOS - CERTIFICAÇÃO LEED	227-CL-LIX-DT-001-R00

LEGENDA - GRÁFICA			
(01)	TÍTULO E ESCALA DO DESENHO	(08)	INDICAÇÃO DE CORTE (NÚMERO DO DESENHO / NÚMERO DA PRANCHETA)
(02)	INDICAÇÃO DE ESQUADRIA (Nº DO ESQUADRIÃO)	(09)	INDICAÇÃO DE VISTA OU FACHADA (NÚMERO DO DESENHO / NÚMERO DA PRANCHETA)
(03)	CÓDIGO DE COMPARTIMENTO (PAREDE)	(10)	INDICAÇÃO DA FACHADA (ORIENTAÇÃO DA FACHADA)
(04)	INDICAÇÃO DE PÉ DIREITO	(11)	INDICAÇÃO PADRONADA DE FORNO OU FOGÃO
(05)	INDICAÇÃO DE NÍVEL EM ELEVADO	(12)	ENXO
(06)	INDICAÇÃO DE NÍVEL EM PLANTA	(13)	CHAMADA DE DETALHE (NÚMERO DO DESENHO / NÚMERO DA PRANCHETA)
		(14)	CAIXA DE INCÊNDIO

LEGENDA - MANEJO DE LIXO	
RL 100	RECICLÁVEL E NÃO RECICLÁVEL 100 LITROS
RL 50	RECICLÁVEL E NÃO RECICLÁVEL 50 LITROS
RL 30	RECICLÁVEL E NÃO RECICLÁVEL 30 LITROS
R 100	RECICLÁVEL 100 LITROS
R 50	RECICLÁVEL 50 LITROS
R 30	RECICLÁVEL 30 LITROS
100	LIXO COMUM 100 LITROS
50	LIXO COMUM 50 LITROS
30	LIXO COMUM 30 LITROS
15	LIXO COMUM 15 LITROS
→	ROTA DE COLETA

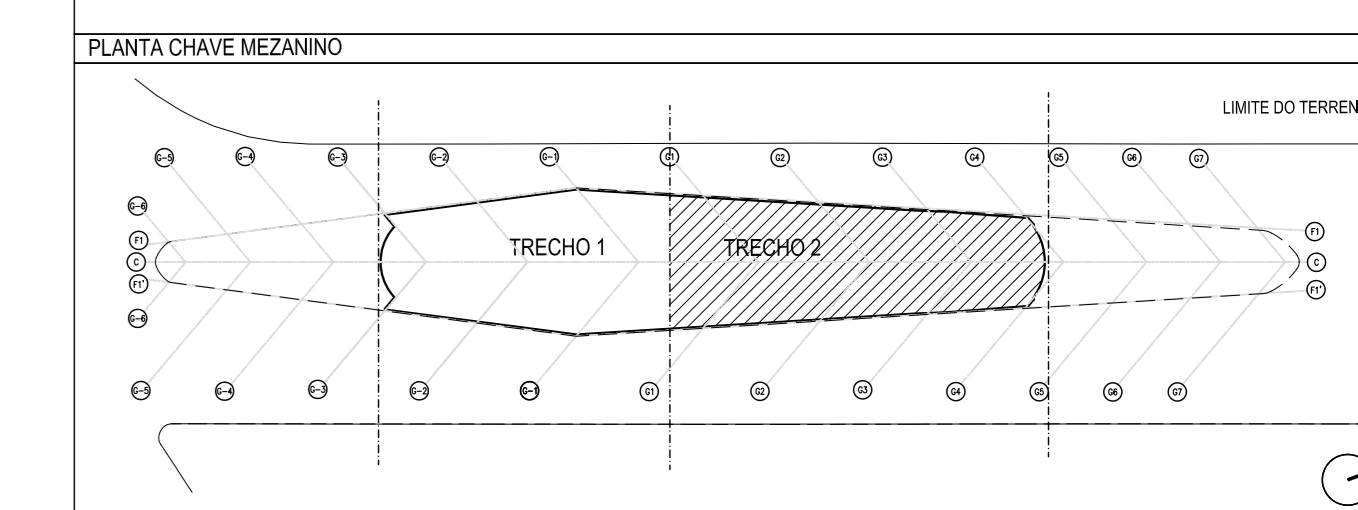

Rev.	Data	EMISSÃO INICIAL	Descrição	PROJETO	DESENHO	VERIFICAÇÃO
01	06/06/12			MARCELA	ANDRÉ	

SANTIAGO CALATRAVA | **ruy rezende arquitetura | rra**
www.rra.com.br

Projeto: **MUSEU DO AMANHÃ**
 Referência proposta: **LIX 004 R00**
 Coordenação Geral: **RUY REZENDE**
 Coordenador: **ANDRÉ ANDRADE** | Coordenador: **MARCIO MUNDIM** | Disciplina: **MANEJO DE LIXO**
 Data: 06/06/12
 Situação: Aprovado Pendente Cancelado Em andamento Em revisão Em aprovação Em análise Em espera
 Nome do arquivo digital: 227-CL-LIX-DT-004-R00.dwg
 Nome: **CERTIFICAÇÃO LEED**
PLANTA BAIXA MEZANINO - TRECHO 2