


VER PLANTA 227-CL-LIX-DT-001-R00

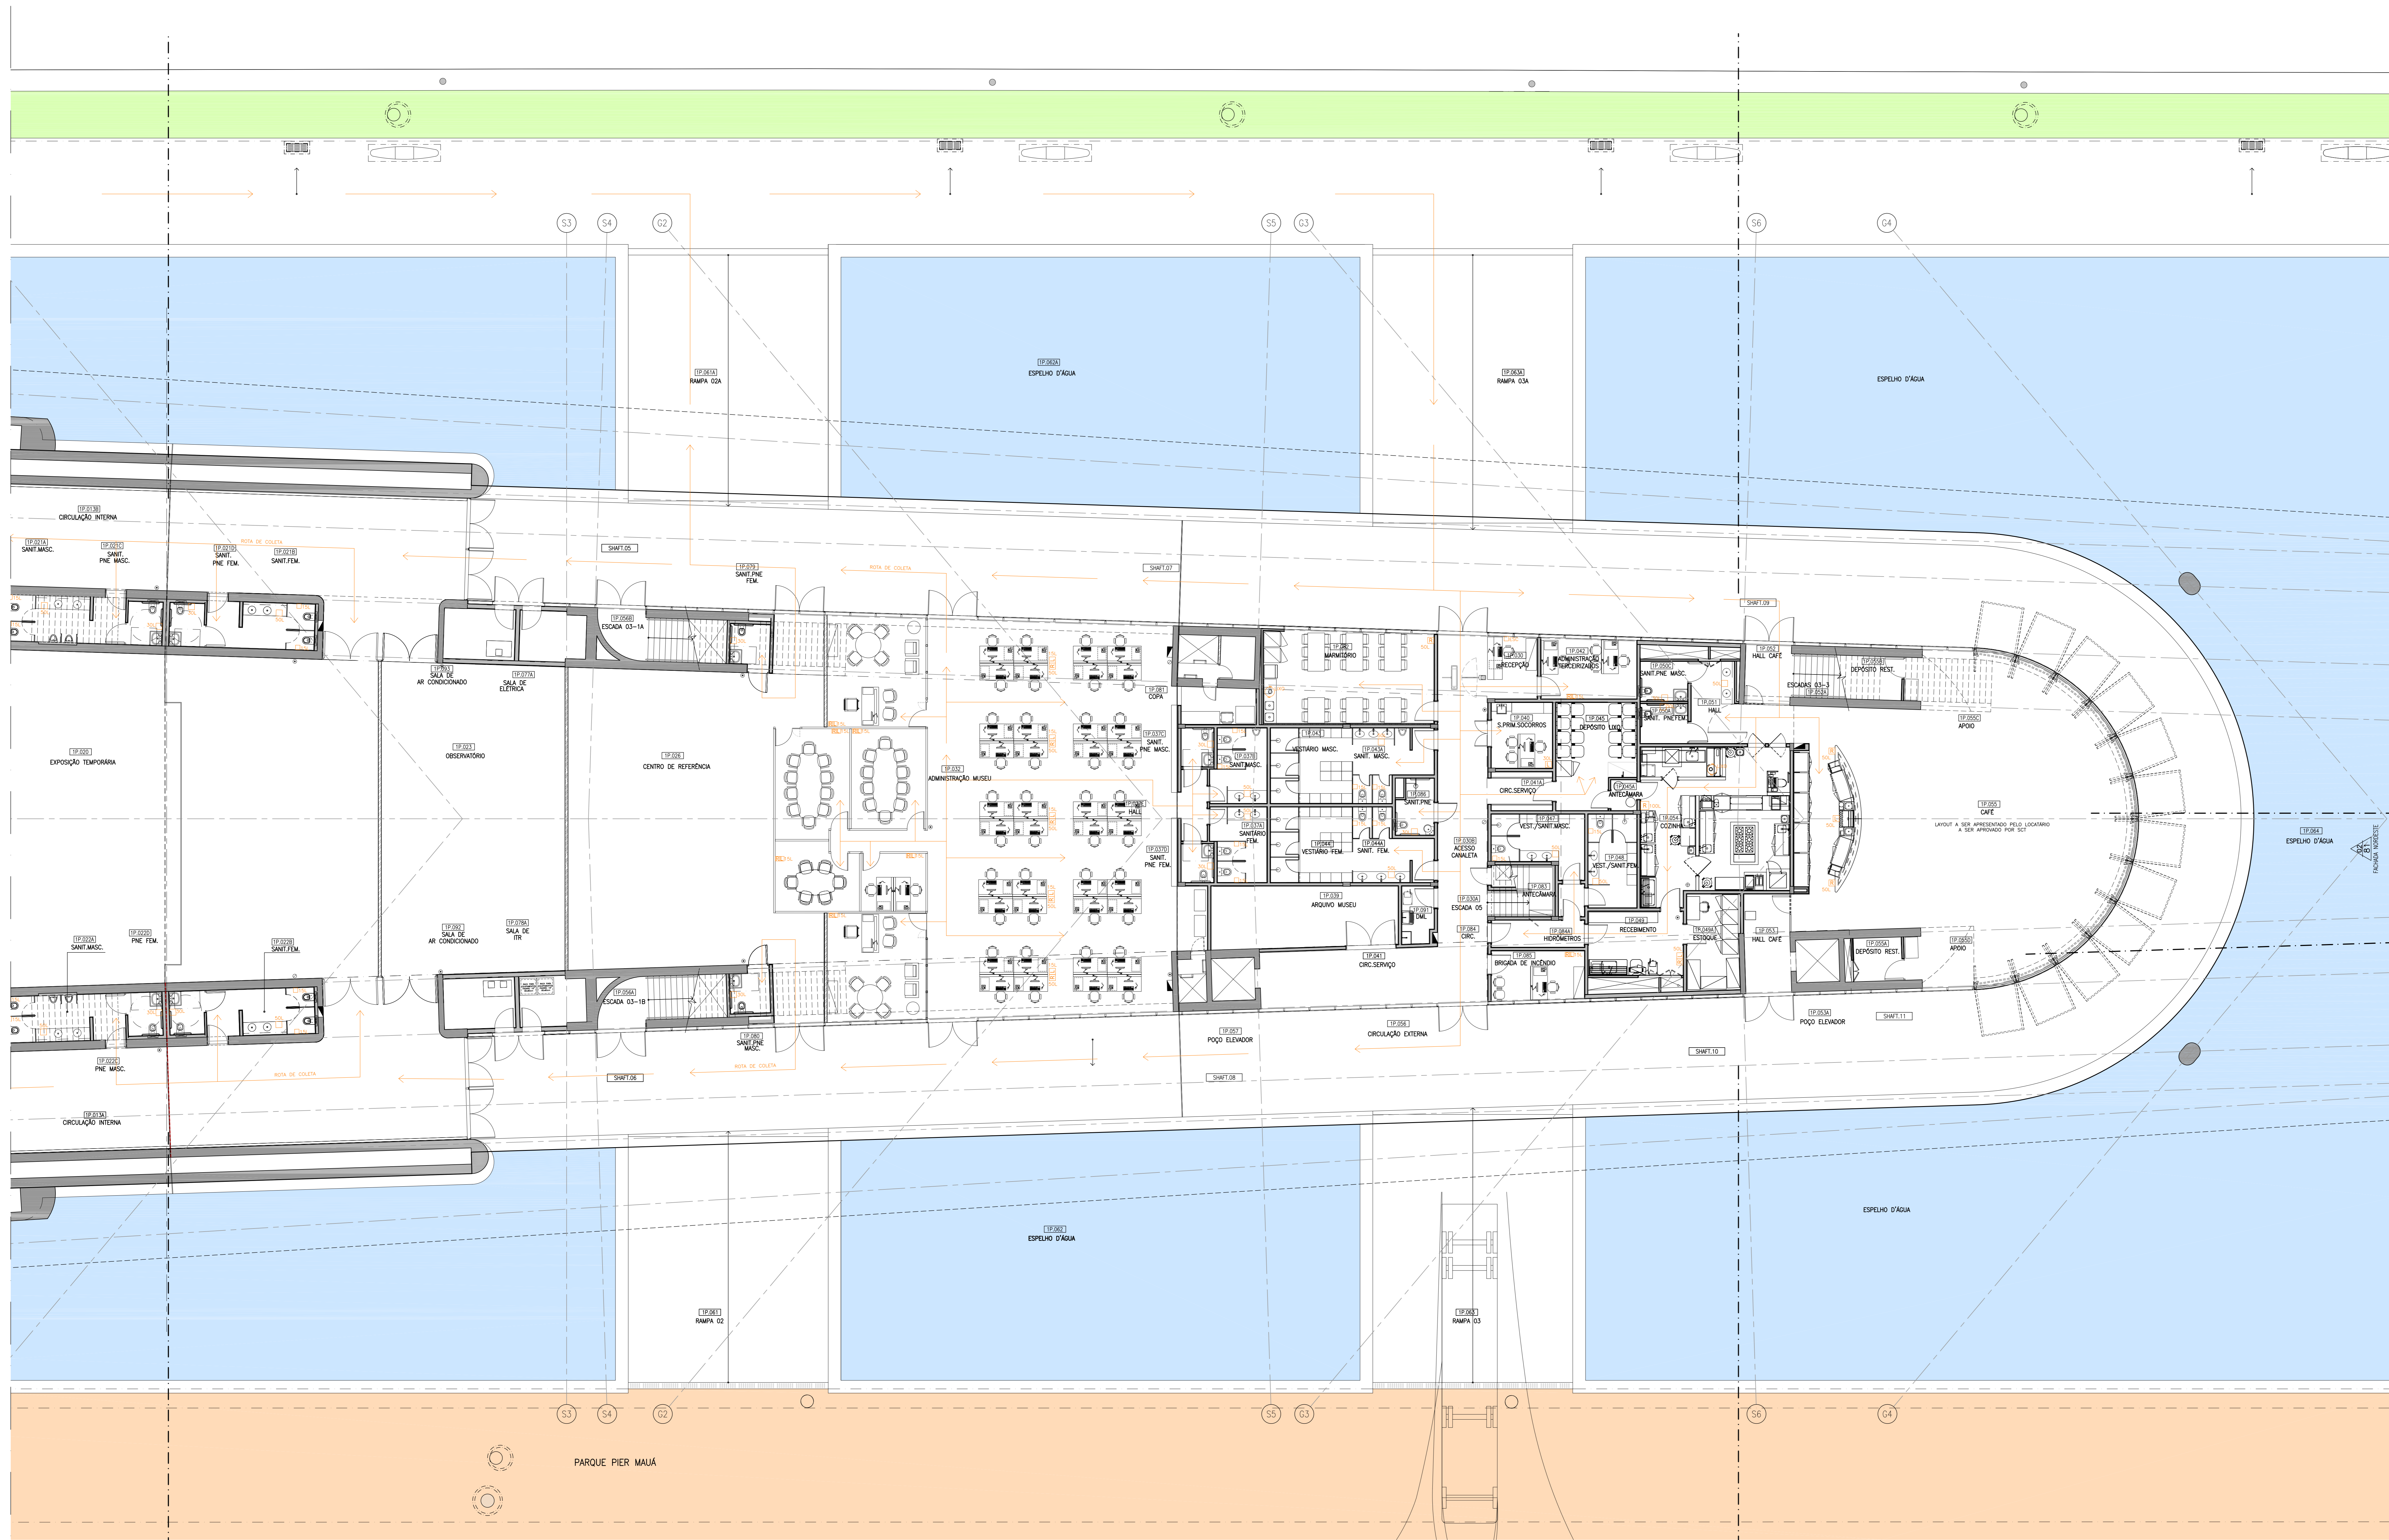


01 PLANTA BAIXA COM LAYOUT 1° PAVIMENTO – TRECHO 2
ESCALA: 1/100

N°	DESCRICAO	DOCUMENTO
01	PLANTA BAIXA 1° PAVIMENTO – TRECHO 2	227-CL-LIX-01-R00
02	RELATORIO TECNICO PLANO DE GESTAO DE RESIDUOS – CERTIFICACAO LEED	227-CL-LIX-01-R01

LEGENDA - GRAFICA		
01	TITULO E ESCALA DO DESENHO	INDICACAO DE CORTE (NUMERO DO DESENHO, NUMERO DA PRANCHETA)
02	INDICACAO DE ESDADUA (N° DA ESDADUA)	INDICACAO DE VISTA OU FACHADA (NUMERO DO DESENHO)
03	CODIGO DE COMPARTIMENTO (PAVIMENTO)	INDICACAO DE FACHADA (ORIENTACAO DA FACHADA)
04	INDICACAO DE PÉ DIREITO	INDICACAO PADRONIZACAO DE FORNO OU FOGO
05	INDICACAO DE NÍVEL EM ELEVACAO	INDICACAO DE ESTABELE (NUMERO DO DESENHO, NUMERO DA PRANCHETA)
06	INDICACAO DE NÍVEL EM PLANTA	CB – CAIXA DE PROSSEGUIMENTO

LEGENDA – MANEJO DE LIXO	
RIL ₁₀₀	RECIPIENTE REUSAVEL E NÃO RECIPIENTE 100 LITROS
RIL ₅₀	RECIPIENTE REUSAVEL E NÃO RECIPIENTE 50 LITROS
RIL ₃₀	RECIPIENTE REUSAVEL E NÃO RECIPIENTE 30 LITROS
R ₁₀₀	RECIPIENTE 100 LITROS
L ₁₀₀	NÃO RECIPIENTE 100 LITROS
R ₅₀	RECIPIENTE 50 LITROS
L ₅₀	LIXO COMUM 50 LITROS
L ₃₀	LIXO COMUM 30 LITROS
L ₁₅	LIXO COMUM 15 LITROS
	ROTA DE COLETA

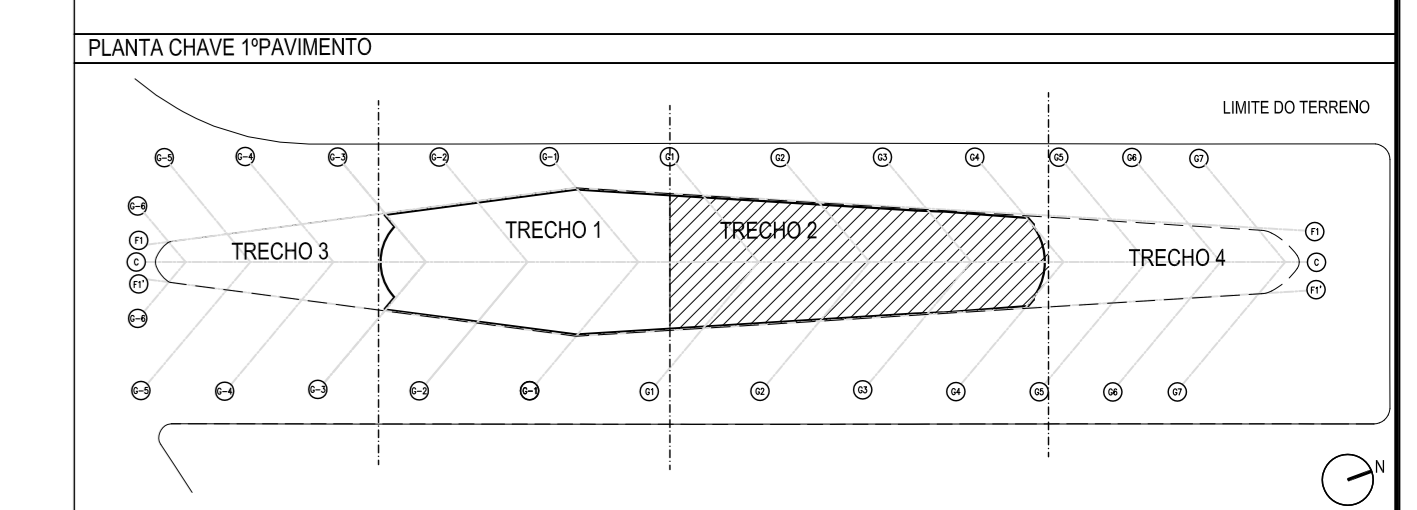

Rev.	Data	EMISSÃO INICIAL	Descrição	Autor	Verificação
01	06/06/12	EMISSÃO INICIAL		MARCIO ANDRÉ	ANDRÉ



SANTIAGO CALATRAYA ruy rezende arquitetura | rra
www.rra.com.br

Projeto: MUSEU DO AMANHÃ	
Referência projeto: LIX 002 R00	
Coordenação Geral: RUY REZENDE	Coordenação: MARCIO MUNDIM
Gerente: ANDRÉ ANDRADE	Disciplina: MANEJO DE LIXO
Data: 06/06/12	Situação: <input checked="" type="checkbox"/> Aprovado <input type="checkbox"/> Pendente <input type="checkbox"/> Cancelado
Estágio: CERTIFICAÇÃO LEED	Nome do arquivo digital: 227-CL-LIX-DT-002-R00.dwg
PL. BAIXA 1° PAVIMENTO - TRECHO 2	