


VER PLANTA 227-CL-LIX-DT-003-R00




01 PLANTA BAIXA COM LAYOUT MEZANINO - TRECHO 2
ESCALA: 1/100

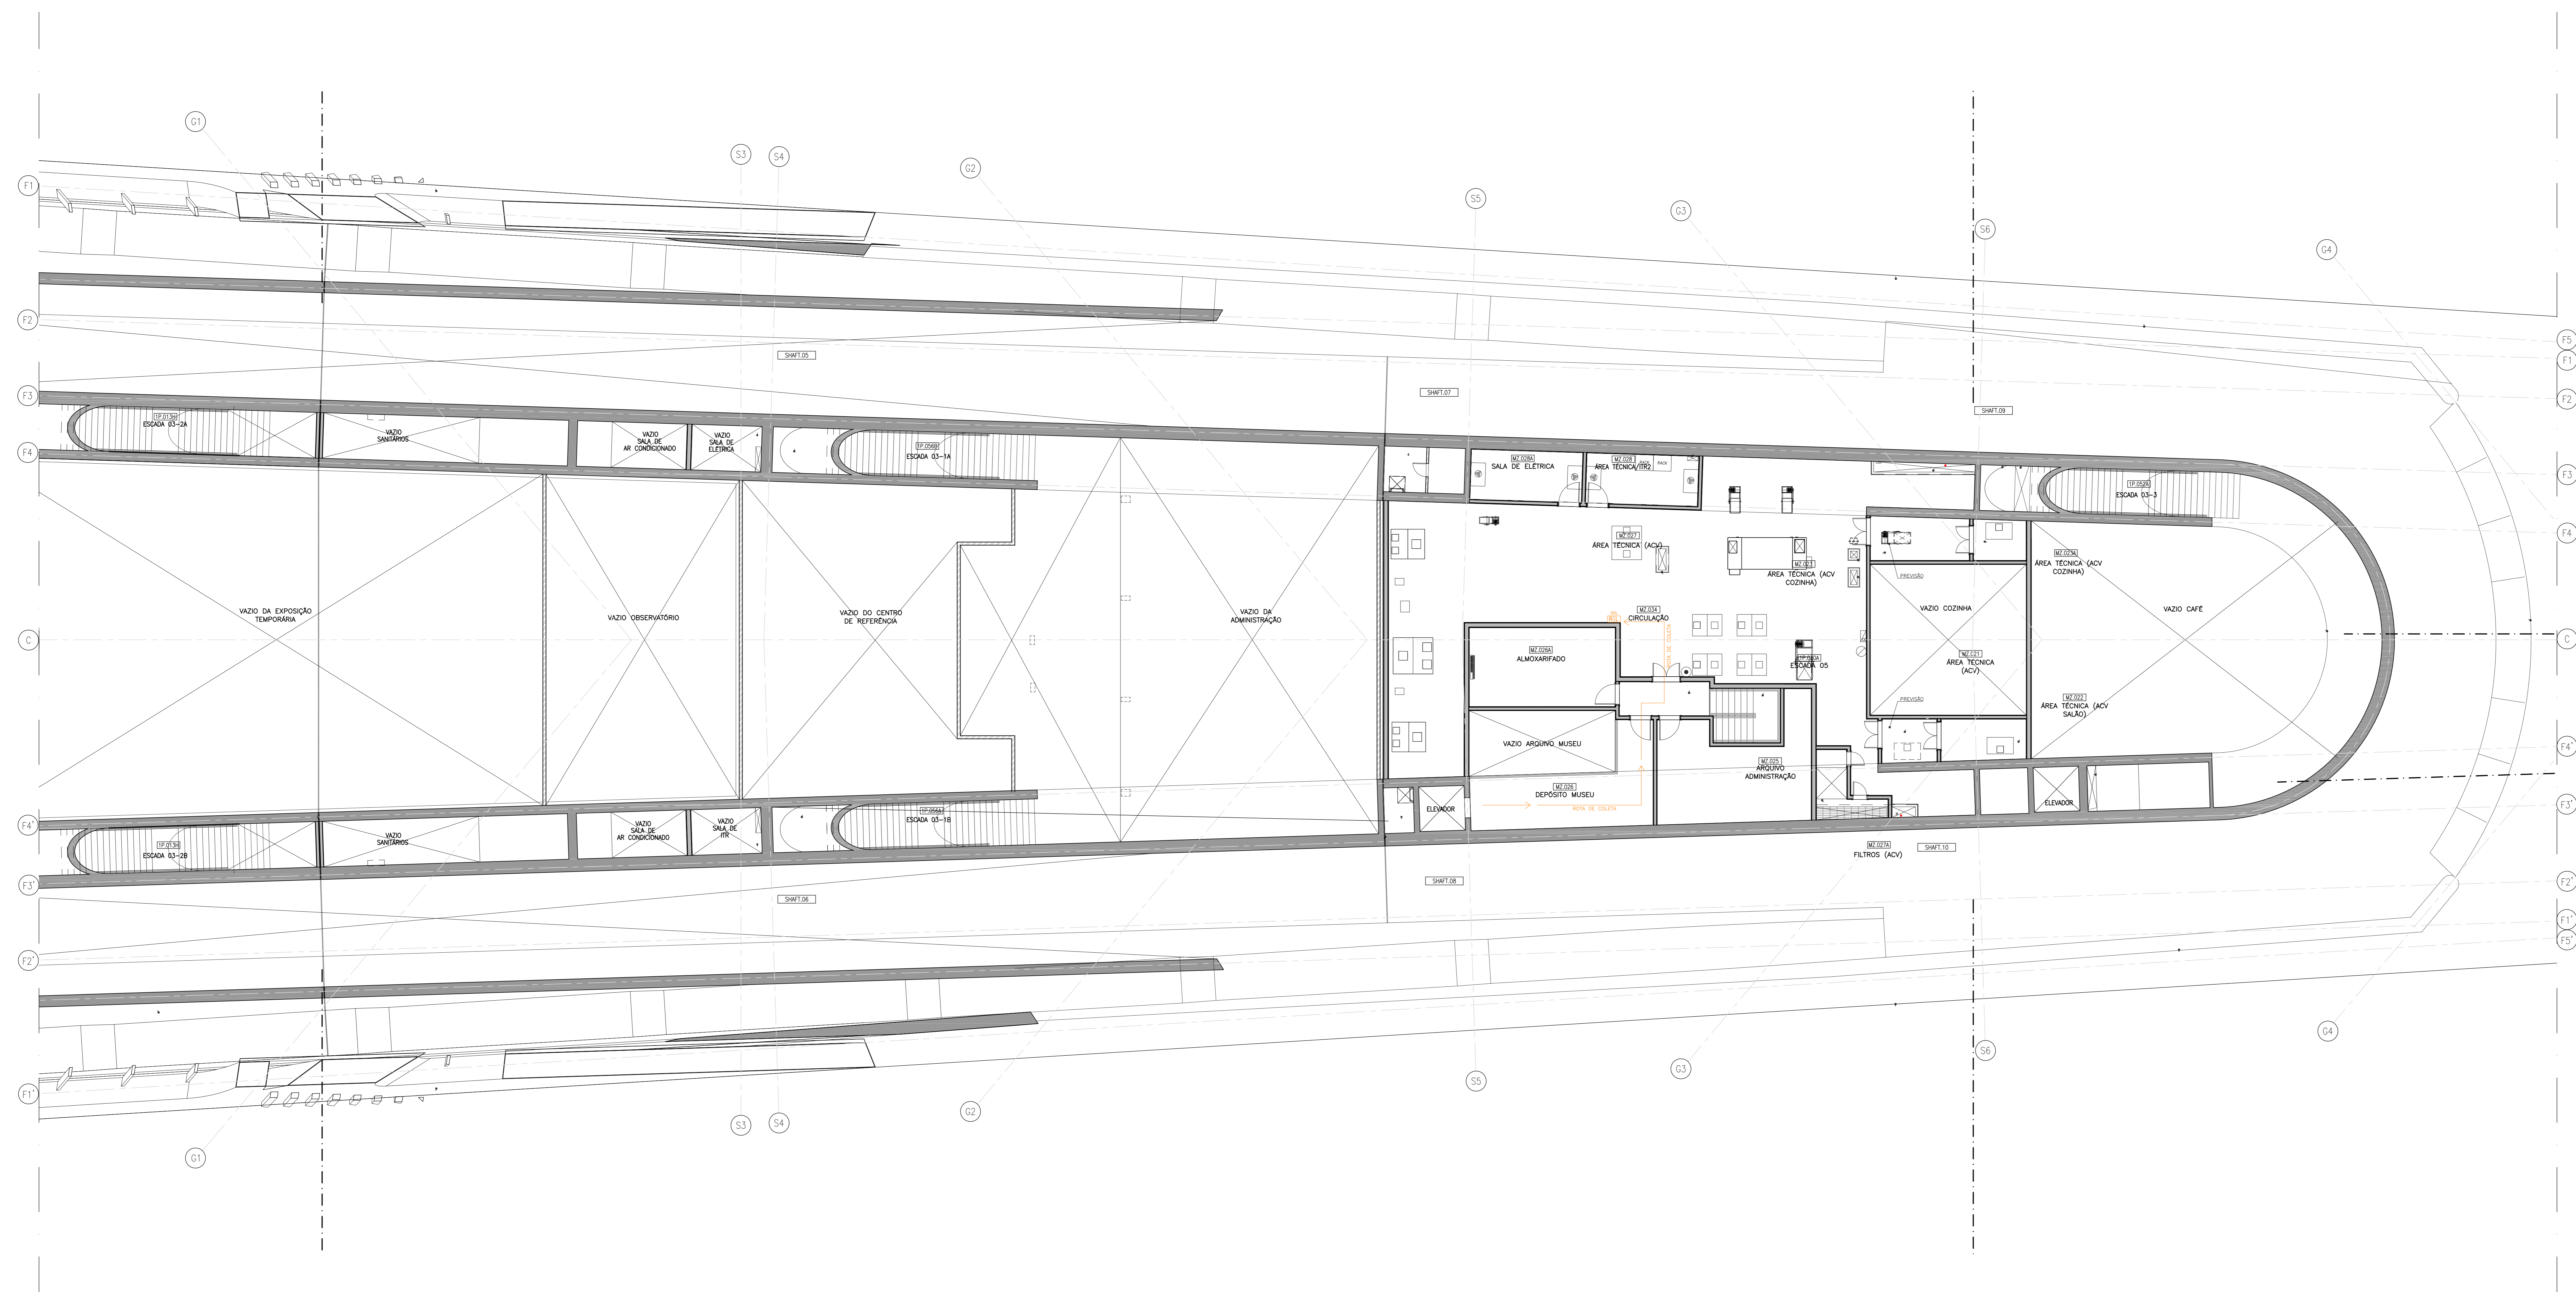

DOCUMENTOS DE REFERÊNCIA		
Nº	DESCRIÇÃO	DOCUMENTO
01	PLANTA BAIXA MEZANINO - TRECHO 2	227-CL-LIX-DT-003-R00
02	RELATÓRIO TÉCNICO PLANO DE GESTÃO DE RESÍDUOS - CERTIFICAÇÃO LEED	227-CL-LIX-DT-001

LEGENDA - GRÁFICA			
(01)	TÍTULO E ESCALA DO DESENHO	(01)	INDICAÇÃO DE CORTE (NÚMERO DO DESENHO / NÚMERO DA PRANCHETA)
(02)	INDICAÇÃO DE ESQUADRIA (Nº DO ESQUADRIÃO)	(02)	INDICAÇÃO DE VISTA OU FACHADA (NÚMERO DO DESENHO / NÚMERO DA PRANCHETA)
(03)	CÓDIGO DE COMPARTIMENTO (PAREDE)	(03)	INDICAÇÃO DA FACHADA (ORIENTAÇÃO DA FACHADA)
(04)	INDICAÇÃO DE PÉ DIREITO	(04)	INDICAÇÃO PADRONADA DE FORNO OU FOGÃO
(05)	INDICAÇÃO DE NÍVEL EM ELEVADO	(05)	ENXO
(06)	INDICAÇÃO DE NÍVEL EM PLANTA	(06)	CHAMADA DE DETALHE (NÚMERO DO DESENHO / NÚMERO DA PRANCHETA)
			CB - CAXA DE INCÊNDIO

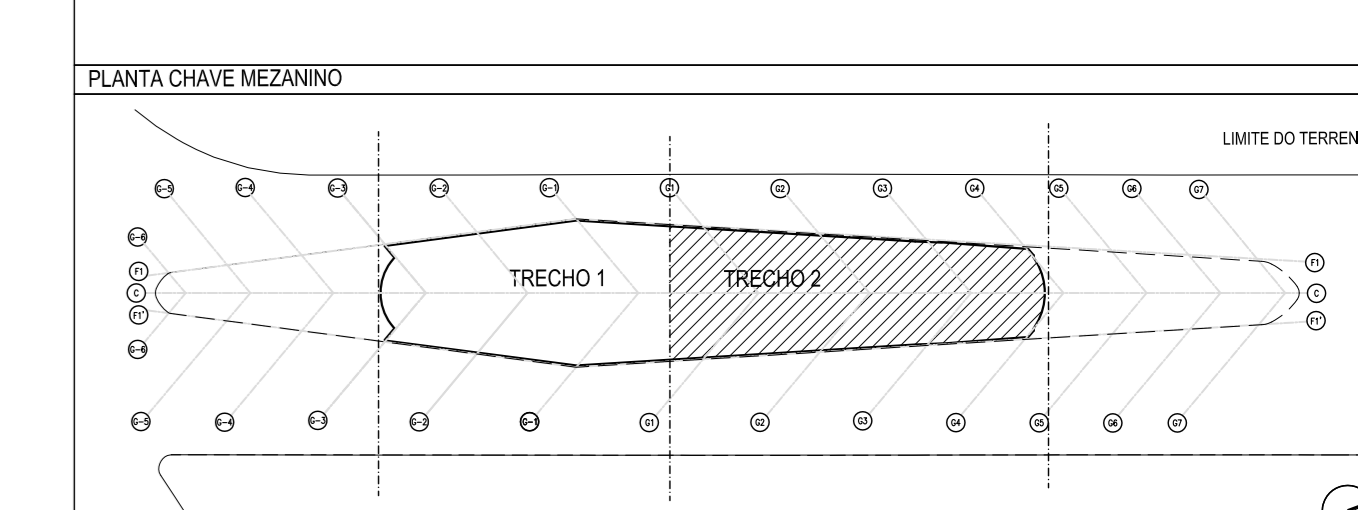LEGENDA - MANEJO DE LIXO	
RL 100	RECICLÁVEL E NÃO RECICLÁVEL 100 LITROS
RL 50	RECICLÁVEL E NÃO RECICLÁVEL 50 LITROS
RL 30	RECICLÁVEL E NÃO RECICLÁVEL 30 LITROS
R 100	RECICLÁVEL 100 LITROS
R 50	RECICLÁVEL 50 LITROS
R 30	RECICLÁVEL 30 LITROS
100	LIXO COMUM 100 LITROS
50	LIXO COMUM 50 LITROS
30	LIXO COMUM 30 LITROS
15	LIXO COMUM 15 LITROS
→	ROTA DE COLETA



Rev.	Data	EMISSÃO INICIAL	Descrição	PROJETO	DESENHO	VERIFICAÇÃO
01	06/06/12			MARCELA	ANDRÉ	

SANTIAGO CALATRAVA ruy rezende arquitetura | rra
www.rra.com.br

Projeto:	MUSEU DO AMANHÃ
Referência proposta:	LIX 004 R00
Coordenação Geral:	RUY REZENDE
Coordenador:	ANDRÉ ANDRADE
Coordenador:	MARCIO MUNDIM
Disciplina:	MANEJO DE LIXO
Formato:	A3
Escala:	1/100
Projeto:	06/06/12
Estado:	Finalizado
Nome do arquivo digital:	227-CL-LIX-DT-004-R00.dwg

CERTIFICAÇÃO LEED

PLANTA BAIXA MEZANINO - TRECHO 2