


01 PLANTA BAIXA COM LAYOUT 2º PAVIMENTO - TRECHO 1
ESCALA: 1/100

VER PLANTA 227-CL-LIX-DT-006-R00

DOCUMENTOS DE REFERÊNCIA		
Nº	DESCRIÇÃO	DOCUMENTO
01	PLANTA BAIXA 2º PAVIMENTO - TRECHO 1	227-CL-LIX-DT-001
02	RELATÓRIO TÉCNICO PLANO DE GESTÃO DE RESÍDUOS - CERTIFICAÇÃO LEED	227-CL-LIX-DT-002

LEGENDA - GRÁFICA	
(S) TÍTULO E ESCALA DO DESENHO	INDICAÇÃO DE CORTE (NÚMERO DO DESENHO / NÚMERO DA PRANCHETA)
(E) INDICAÇÃO DE ESQUADRA (Nº DA ESQUADRA)	INDICAÇÃO DE VISTA OU FACHADA (NÚMERO DO DESENHO / NÚMERO DA PRANCHETA) (ORIENTAÇÃO DA FACHADA)
(C) CÓDIGO DE COMPARTIMENTO (PAREDE)	INDICAÇÃO PADRONAGEM DE FORNO OU FOGO
(D) INDICAÇÃO DE PÉ DIREITO	ENXO
(N) INDICAÇÃO DE NÍVEL EM ELEVADO	CHAMADA DE DETALHE (NÚMERO DO DESENHO / NÚMERO DA PRANCHETA)
(P) INDICAÇÃO DE NÍVEL EM PLANTA	CA - CAXA DE INCRÊDIO

LEGENDA - MANEJO DE LIXO	
RL 100	RECICLÁVEL E NÃO RECICLÁVEL 100 LITROS
RL 50	RECICLÁVEL E NÃO RECICLÁVEL 50 LITROS
RL 30	RECICLÁVEL E NÃO RECICLÁVEL 30 LITROS
R 100	RECICLÁVEL 100 LITROS
R 50	RECICLÁVEL 50 LITROS
R 30	RECICLÁVEL 30 LITROS
LS 100	LIXO COMUM 100 LITROS
LS 50	LIXO COMUM 50 LITROS
LS 30	LIXO COMUM 30 LITROS
LS 15	LIXO COMUM 15 LITROS
CO	ROTA DE COLETA

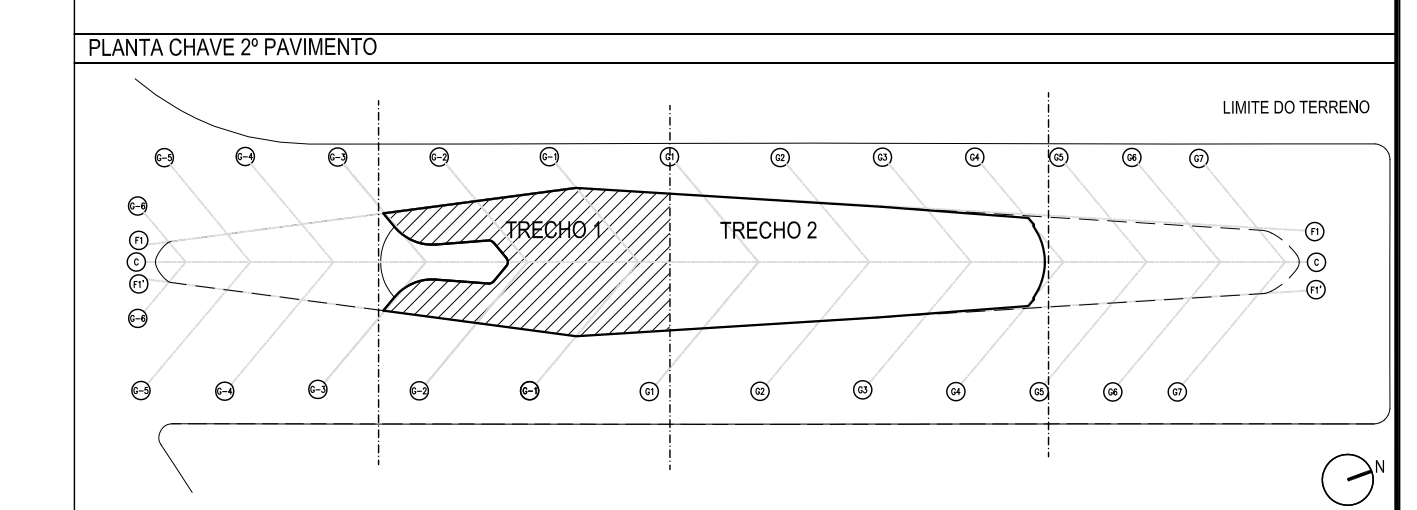

Rev.	Data	EMISSÃO INICIAL	Descrição	MARCIO ANDRÉ	Autore
01	06/06/12			MARCIO ANDRÉ	Autore



SANTIAGO CALATRAVA **ruy rezeende arquitetura | rra**
www.rra.com.br

Projeto:	MUSEU DO AMANHÃ
Responsável:	ruy rezeende arquitetura rra
Referência projeto:	LIX 005 R00
Coordenação Geral:	MANEJO DE LIXO
Coordenador:	MARCIO MUNDIM
Coordenador:	ANDRÉ ANDRADE
Data:	06/06/12
Estágio:	CERTIFICAÇÃO LEED
Nome do arquivo digital:	227-CL-LIX-DT-005-R00.dwg

PL. BAIXA 2º PAVIMENTO - TRECHO 1