VER PLANTA 227-PL-ACV-DT-020-R00

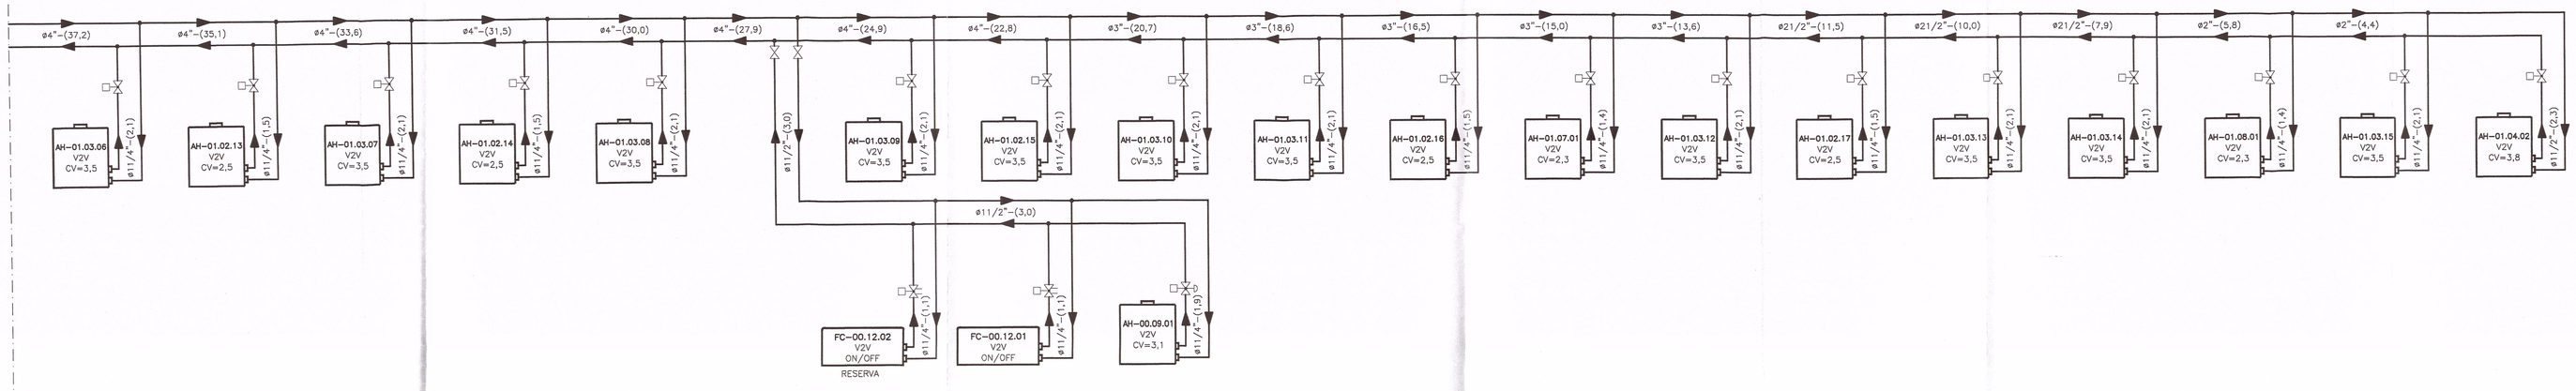

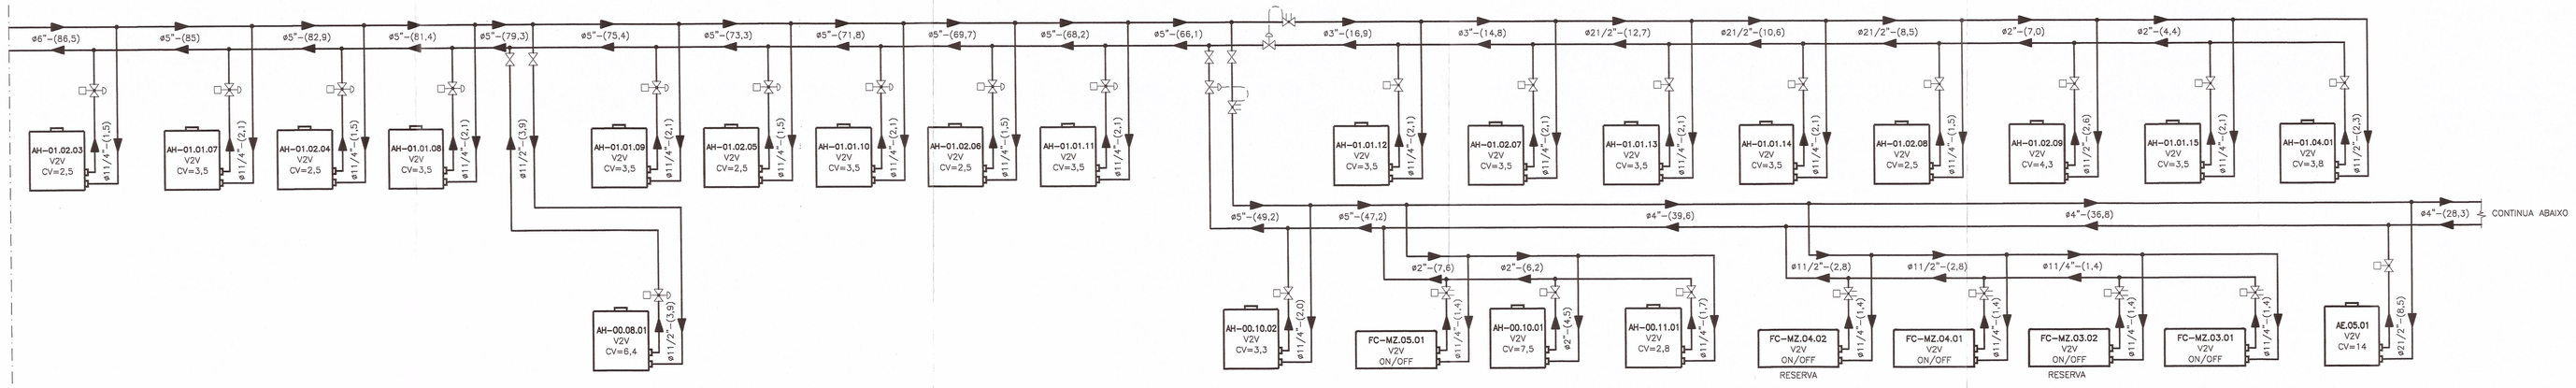

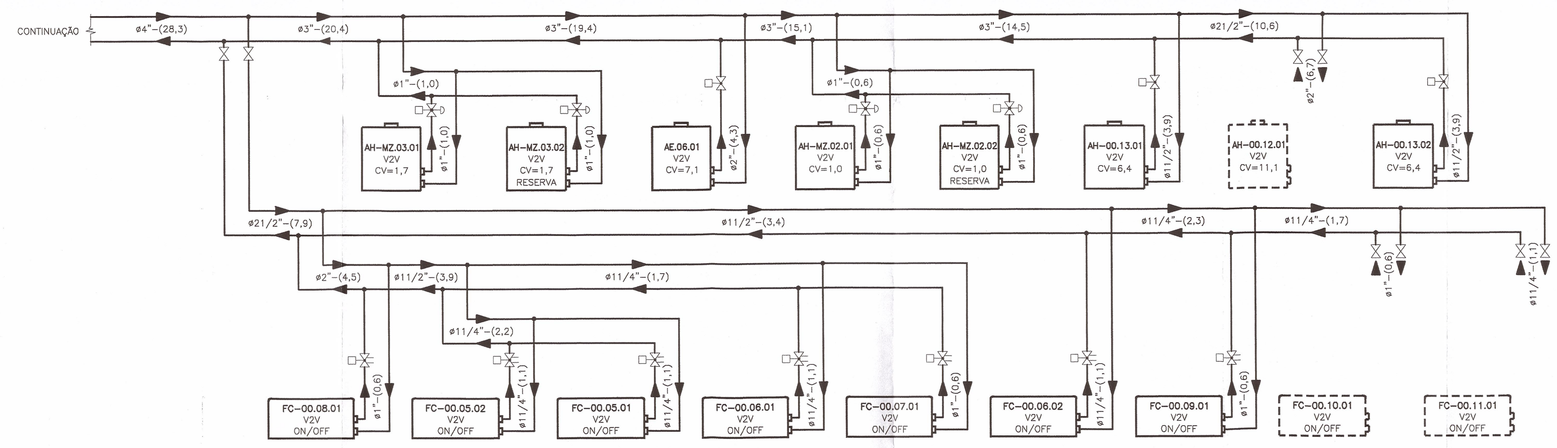

02 FLUXOGRAMA DE ÁGUA GELADA - CIRCUITO SECUNDÁRIO - TRECHO 02
SEM ESCALA

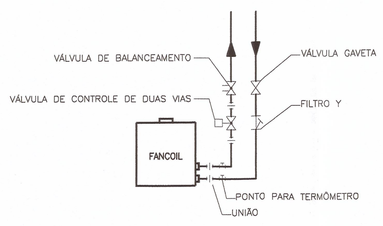

DETALHE (1)
INTERLIGAÇÃO DE CONDICIONADOR DE AR FANCOIL TIPO1

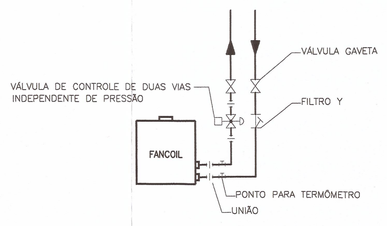

DETALHE (2)
INTERLIGAÇÃO DE CONDICIONADOR DE AR FANCOIL TIPO2

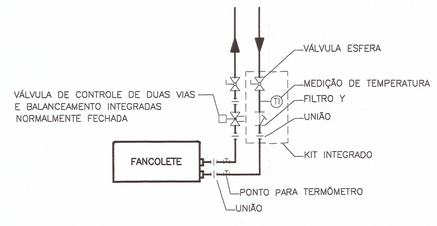

DETALHE (3)
INTERLIGAÇÃO DE CONDICIONADOR DE AR TIPO FANCOLETE

DOCUMENTOS DE REFERÊNCIA		
Nº	DESCRIÇÃO	DOCUMENTO
01	PLANTA CHAVE SUBSOLO	227-PE-ARQ-DT-004-R00
02	PLANTA CHAVE 1ºPAVIMENTO	227-PE-ARQ-DT-007-R00
03	PLANTA CHAVE MEZANINO	227-PE-ARQ-DT-014-R00
04	PLANTA CHAVE 2ºPAVIMENTO	227-PE-ARQ-DT-017-R00
05	PLANTA CHAVE GALERIA TÉCNICA	227-PE-ARQ-DT-030-R00

LEGENDA GRÁFICA

SIMBOLOGIA

- TUBULACAO DE ÁGUA GELADA
- TUBULACAO DE ÁGUA DE CONDENSAÇÃO
- PONTO DE DRENO
- SENTIDO DO FLUXO DE ÁGUA
- PONTO DE FORÇA COM SOBRA DE CABO
- QUADRO ELETRICO COM PONTO DE FORÇA

EQUIPAMENTOS E QUADROS: AH-00-01-01
- Nº DE IDENTIFICACAO
- SISTEMA
- NIVEL
- AH – CONDICIONADOR DE AR
- FC – FANCOLETE
- VM – VENTILADOR
- QE – QUADRO ELETRICO
- URA – UNIDADE RESFRIADORA DE ÁGUA
- BAGP – BOMBA DE ÁGUA GELADA PRIMÁRIA
- BAGS – BOMBA DE ÁGUA GELADA
- BAC – BOMBA DE ÁGUA DE CONDENSAÇÃO
- TCP – TROCADOR DE CALOR DE PLACAS
- TEP – TANQUE DE EXPANSÃO PRESSURIZADO
- TEA – TANQUE DE EXPANSÃO ATMOSFÉRICO
- AAG – ALIMENTAÇÃO DE ÁGUA GELADA
- RAG – RETORNO DE ÁGUA GELADA
- AAC – ALIMENTAÇÃO DE ÁGUA DE CONDENSAÇÃO
- RAC – RETORNO DE ÁGUA DE CONDENSAÇÃO
- AAM – ALIMENTAÇÃO DE ÁGUA DO MAR
- RAM – RETORNO DE ÁGUA DO MAR

- VÁLVULA DE BLOQUEIO NA LINHA
- VÁLVULA DE BALANCEAMENTO E MEDIÇÃO
- CONJUNTO DE VÁLVULA DE BALANCEAMENTO E REGULADORA DE PRESSÃO
- VÁLVULA DE CONTROLE DE DUAS VIAS (INTERLIGAÇÃO DO CONDICIONADOR DE AR CONFORME DETALHE 1)
- VÁLVULA DE CONTROLE DE DUAS VIAS INDEPENDENTE DE PRESSÃO (INTERLIGAÇÃO DO CONDICIONADOR DE AR CONFORME DETALHE 2)
- VÁLVULA DE CONTROLE DE DUAS VIAS ON-OFF COM BALANCEAMENTO INTEGRADO (INTERLIGAÇÃO DO CONDICIONADOR DE AR CONFORME DETALHE 3)

O PROPRIETARIO: Luiz Carlos de Souza Lobo – Diretor de Operações CDURP; Marco Antonio Dos Santos – Chefe de Gabinete CDURP

AUTOR DO PROJETO: MAURÍCIO DE BARROS – ENG. MEC. CREA-RJ - 91-1-01226-6

RICARDO PAES DE BARROS – GERÊNCIA DE ENGENHARIA MECÂNICA – ATIVO: DT-VIGEM-2 – ENGº - MATR. 36/2570960-0 – CREA2138810000904-D

Rev.	Data	Descrição	Desenho	Verificação
0	14/05/12	EMISSÃO INICIAL	MLF	MDB

RIO PREFEITURA

FUNDAÇÃO ROBERTO MARINHO

SANTIAGO CALATRAVA

ruy rezende arquitetura | rra – www.rra.com.br

Local: AV. RODRIGUES ALVES - Nº 02 - SANTO CRISTO - RJ

Projetista: CONSULTAR Engenharia Consultoria e Projetos – Av. Almirante Barroso, 139 – sala 1702 – Centro – 20031-000 – Rio de Janeiro – RJ – Tel.: (21) 2533-1177 – www.consultar.eng.br – www.linkedin.com/in/consultar

Referência projetista: CONSULTAR

Coordenação Geral: MAURÍCIO DE BARROS

Gerência: TATIANA FIGUEIRA | Coordenação: TATIANA FIGUEIRA

Escala: 1/100 | Data: 14/05/2012

Etapa: PROJETO LEGAL

Projeto: MUSEU DO AMANHÃ

Disciplina: ACV | Prancha: 021 | Revisão: R00

Disciplina: AR CONDICIONADO E VENTILAÇÃO

Status: ☐ Para Tombo ☐ Aprovado com Comentários ☐ Liberado para Concorrência ☐ Cópia Arquivada ☒ Aprovado para obra

Nome do arquivo digital: 227-PL-ACV-DT-021-R00.DWG

Título: FLUXOGRAMA HIDRÁULICO -TRECHO 02