



1 Fachada Oeste  
1/125

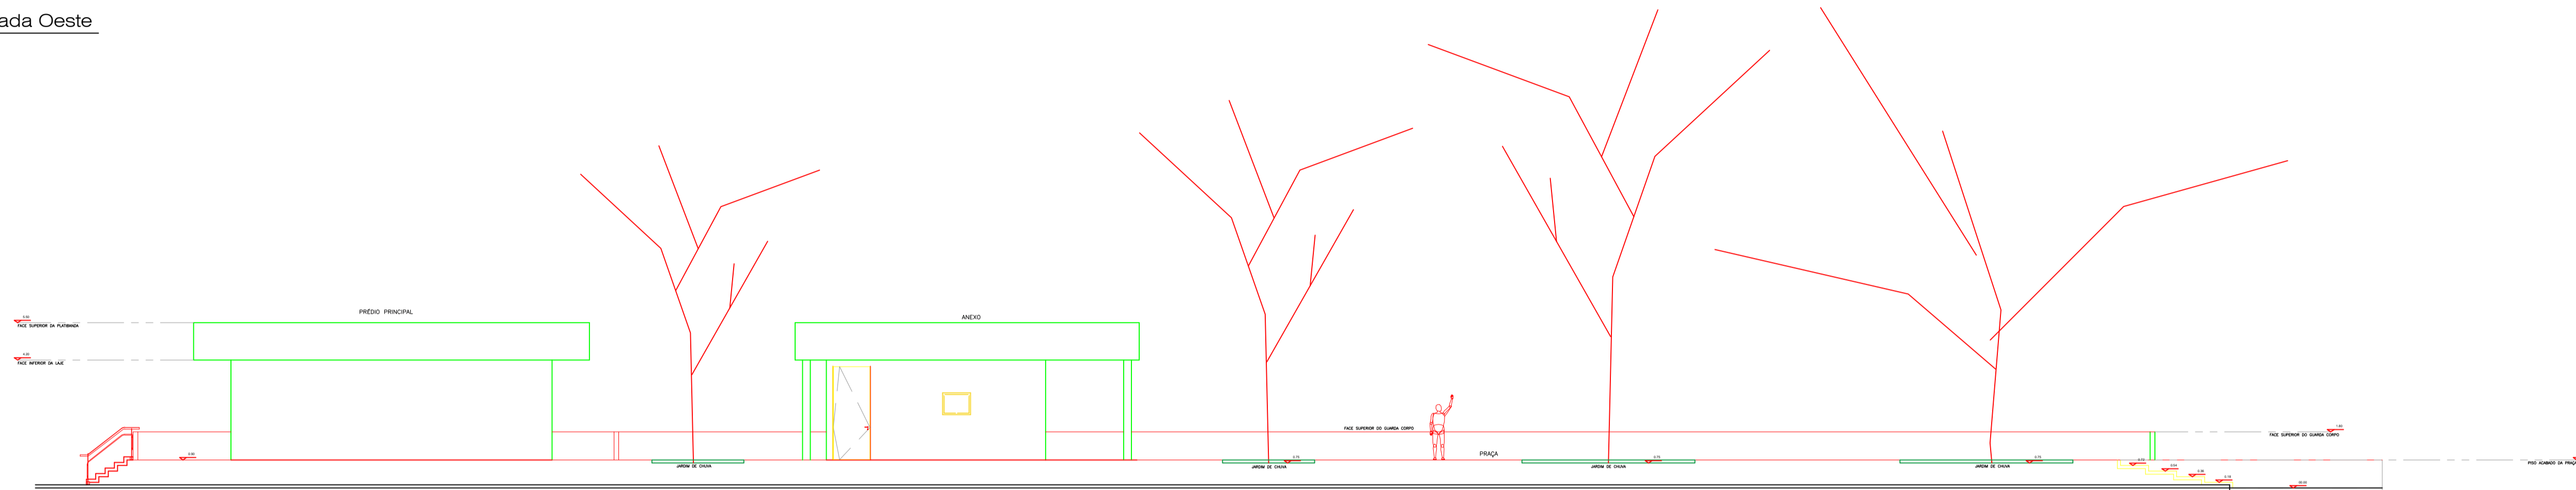


2 Fachada Leste  
1/125

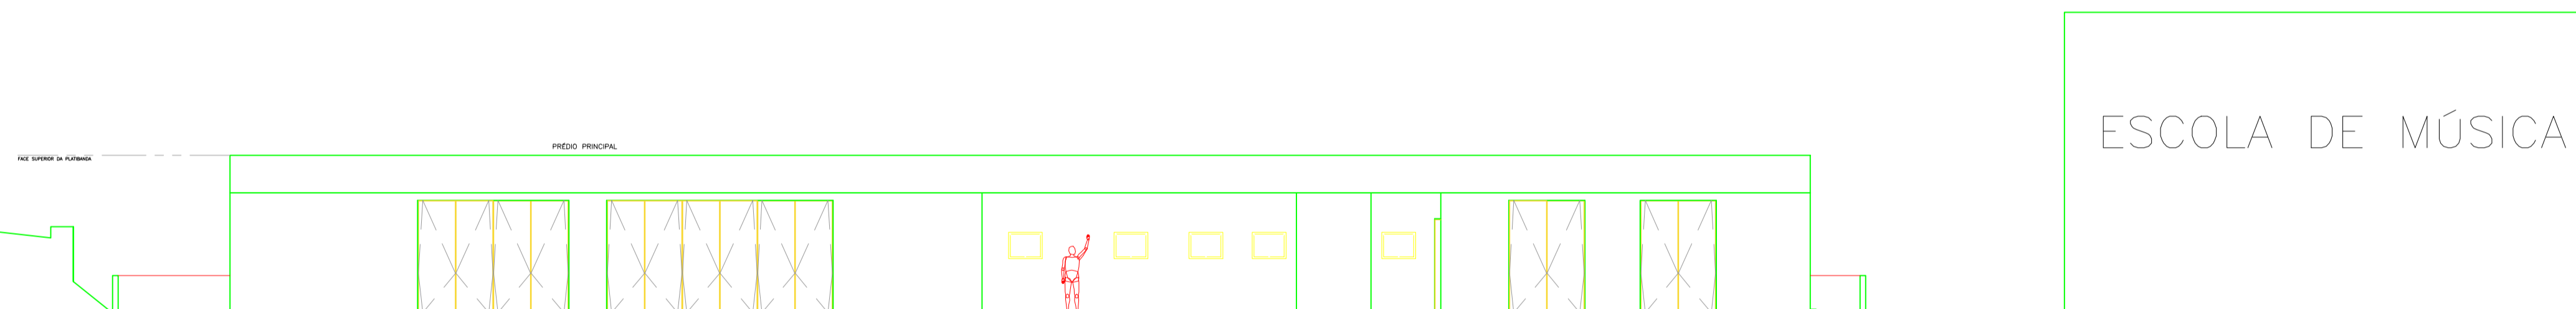


3 Fachada Norte  
1/125




4 Fachada Sul  
1/125

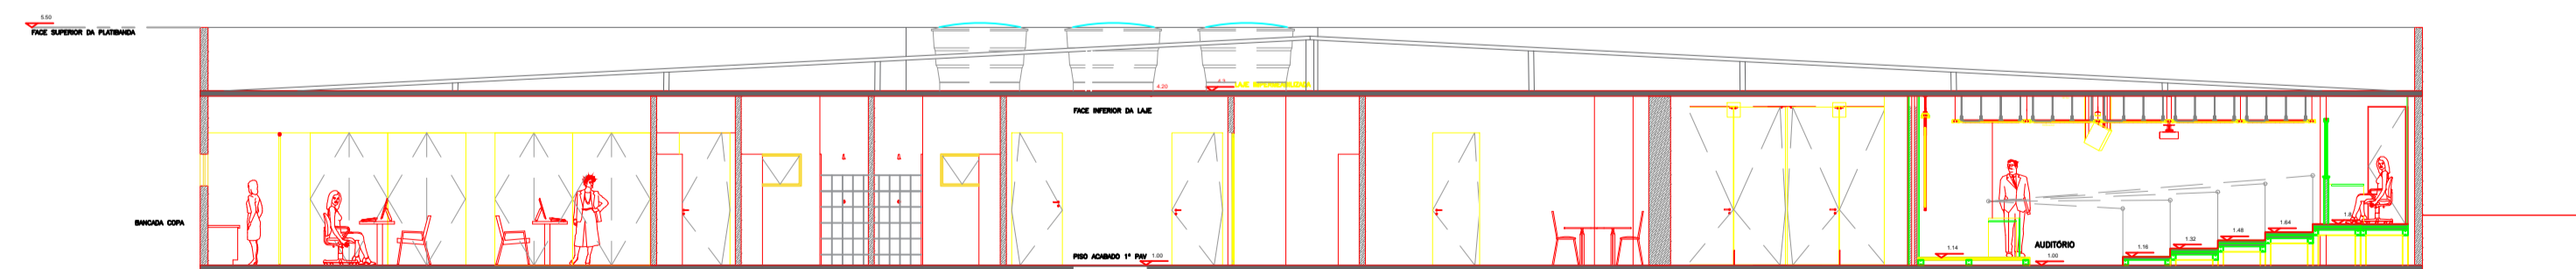

5 Corte AA  
1/125

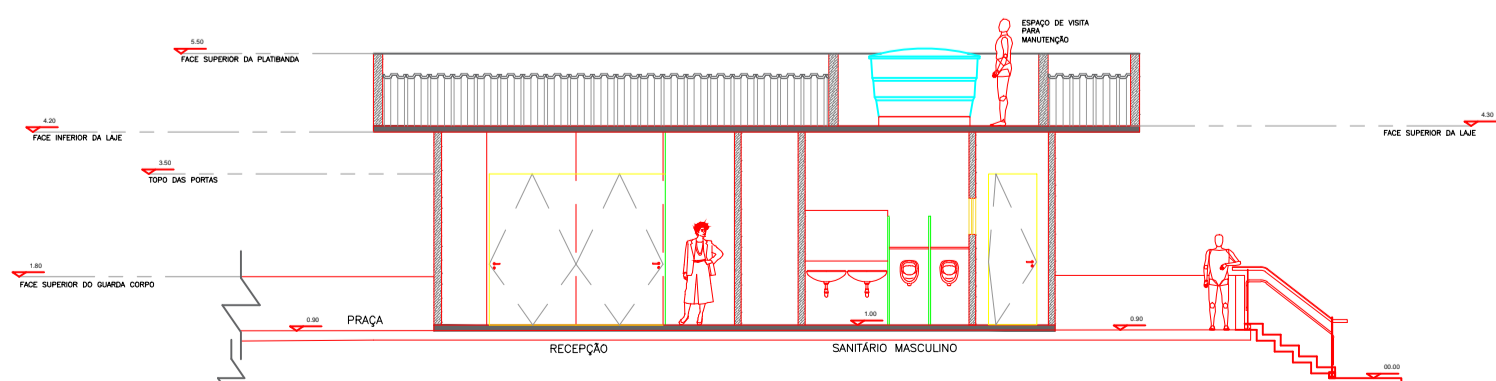

6 Corte BB  
1/125

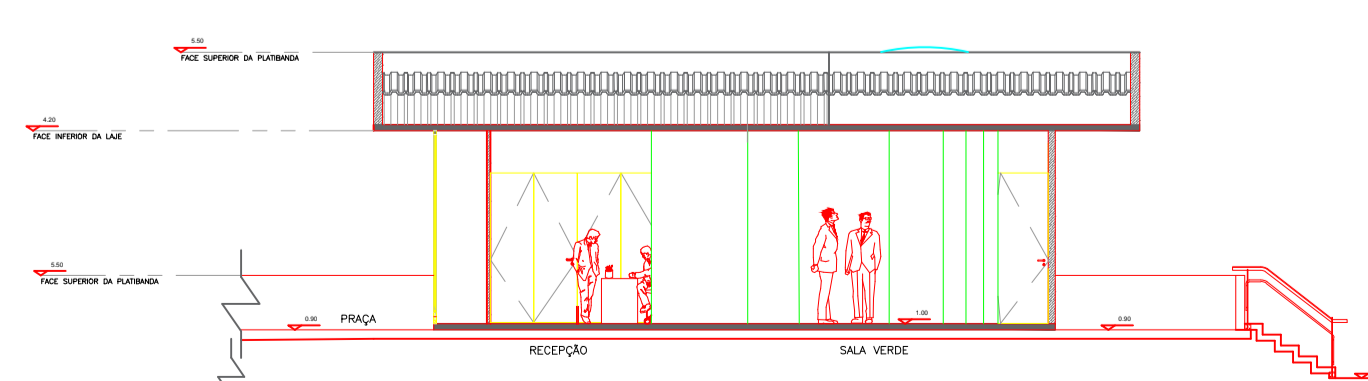

7 Corte CC  
1/125

NOTAS  
- TODAS AS MEDIDAS SERÃO CONFERIDAS NA OBRA

REV.	DATA	MODIFICAÇÕES	DES.
		PRANCHAS: No: 04	TEMA: NOVA PROPOSTA - PARQUE DO CURIÓ
		TÍTULO: Cortes e Elevações	
AUTOR DO PROJETO: Clara Lane Rangel Silva		CARGO: Arquiteta e Urbanista	VISTO:
NO DA MATRICULA: 15048	NO DE REGISTRO PROFISSIONAL: 237696-2 / CAU-RJ		VISTO:
SOLICITANTE: Secretaria Municipal de Meio Ambiente		VISTO:	
REPRESENTANTE:		NO DE MATRICULA: XX-XXXX	VISTO:
DESENHO: Equipe Técnica de Arquitetura e Engenharia - SECPLAN		VISTO:	
ESCALA: Indicada	DATA: 20/11/2019	REVISÃO No: 01	CONVENIO: -
		CONTRATO: -	