PRODUCED BY AN AUTODESK STUDENT VERSION

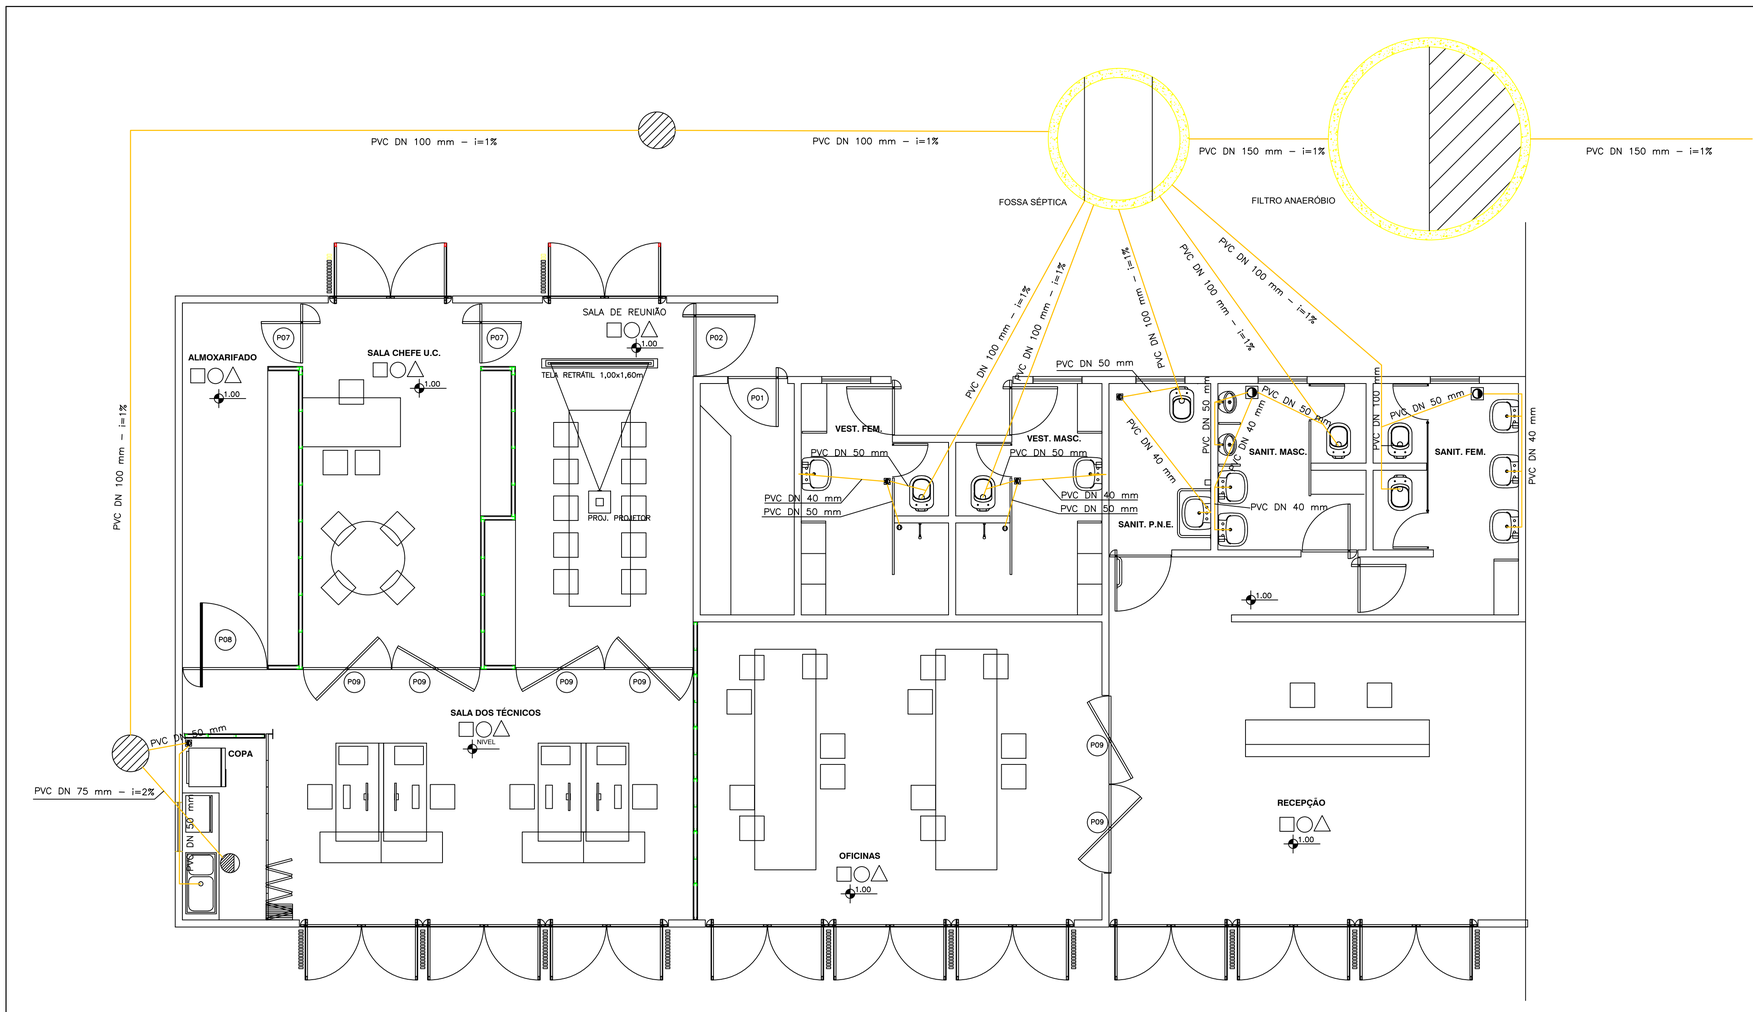

PLANTA BAIXA - ESGOTO SANITÁRIO

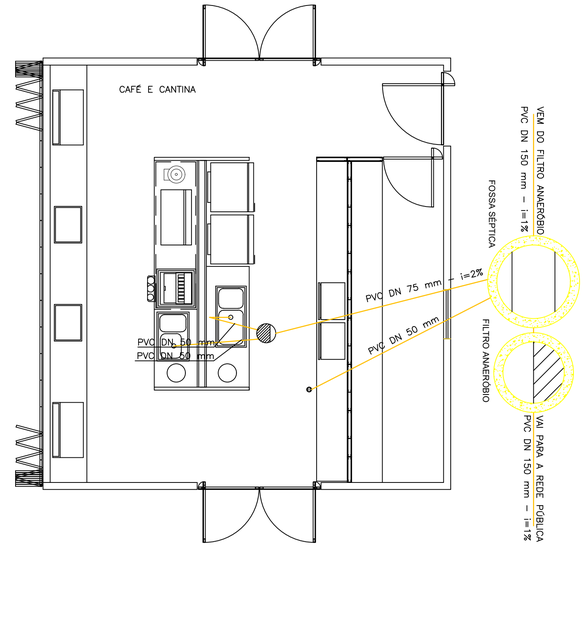

FOSSA SÉPTICA

FILTRO ANAERÓBIO

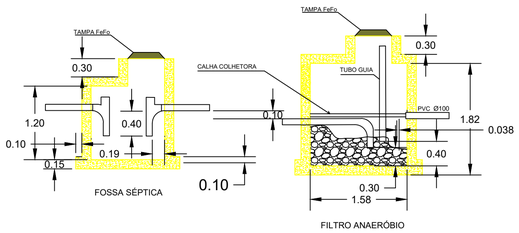

FOSSA SÉPTICA

FILTRO ANAERÓBIO

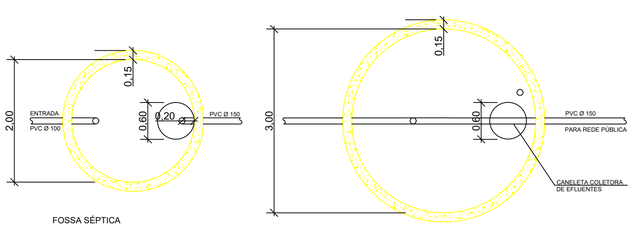

FOSSA SÉPTICA

FILTRO ANAERÓBIO

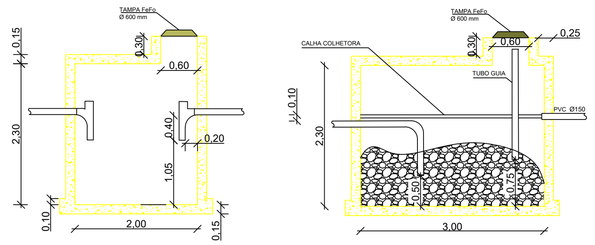

FOSSA SÉPTICA

FILTRO ANAERÓBIO

SÍMBOLO	DESCRIÇÃO
	CAIXA SIFONADA 200 X 200 mm
	RALO SIFONADO 100 X 100 mm
	RALO SECO 100 X 100 mm
	CAIXA DE GORDURA SIMPLES – 31 L
	CAIXA DE INSPEÇÃO ø 600 mm h= 1 m

TABELA DE MATERIAIS	
DESCRIÇÃO	QUANT.
Tubo de PVC de 150 mm	136 m
Tubo de PVC de 100 mm	53 m
Tubo de PVC de 75 mm	7 m
Tubo de PVC de 50 mm	17 m
Tubo de PVC de 40 mm	12 m
Joelho de 90° de 150 mm	6 un.
Joelho de 90° de 100 mm	9 un.
Joelho de 90° de 50 mm	11 un.
Joelho de 90° de 40 mm	12 un.
Joelho de 45° de 150 mm	3 un.
Joelho de 45° de 100 mm	2 un.
Joelho de 45° de 50 mm	4 un.
Tê de 100 mm	7 un.
Tê de 50 mm	2 un.
Tê de 40 mm	4 un.
Redução de 100/50 mm	6 un.
Luva de 150 mm	16 un.
Luva de 100 mm	4 un.
Caixa sifonada 200 x 200 mm	2 un.
Ralo sifonado 100 x 100 mm	5 un.
Ralo Seco 100 x 100 mm	3 un.

REV.	DATA	MODIFICAÇÕES	
/1	25/11/19	inicial	A.P.C.
			DES.

PREFEITURA Paracambi Superando desafios

PRANCHA No: 01

TEMA: CENTRO DE VISITANTES – PARQUE DO CURIÓ

TÍTULO: Projeto de Esgoto Sanitário

AUTOR DO PROJETO: Clara Lane Rangel Silva	CARGO: Engenheiro Civil	VISTO:
Nº DA MATRÍCULA: 36/13388	Nº DE REGISTRO PROFISSIONAL: 120527/CREA–RJ	
SOLICITANTE: Secretaria Municipal de Meio Ambiente		VISTO:
REPRESENTANTE:	Nº DE MATRÍCULA: XX–XXXX	
DESENHO: Equipe Técnica de Arquitetura e Engenharia – SECPLAN		VISTO:
ESCALA: 1:50	DATA: 25/11/2019	REVISÃO Nº: 01
CONVÊNIO:		CONTRATO:

PRODUCED BY AN AUTODESK STUDENT VERSION