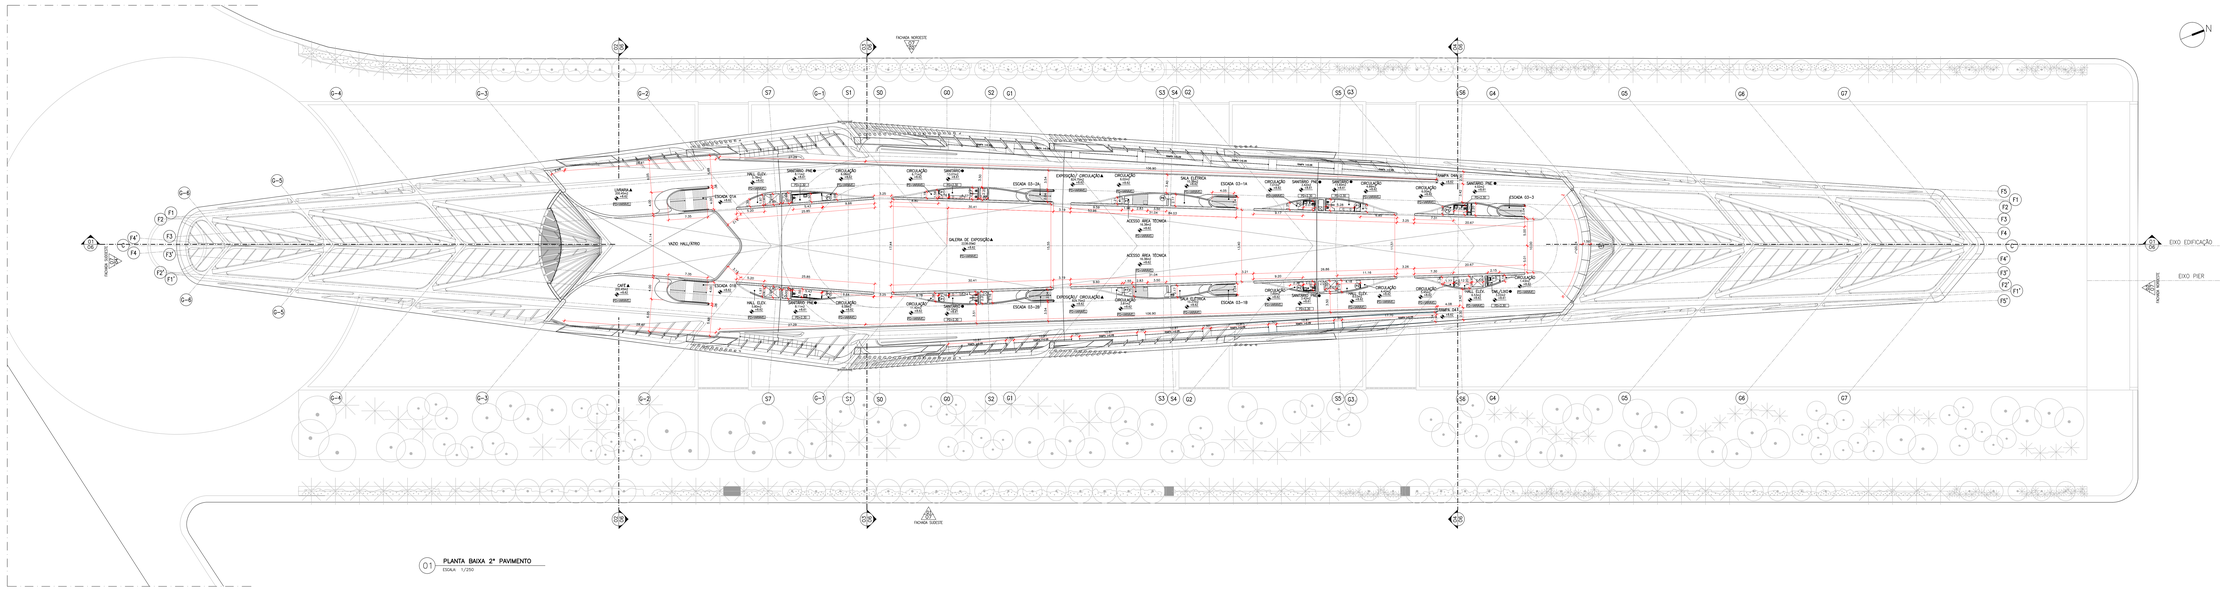

01 PLANTA BAIXA 2º PAVIMENTO
ESCALA 1/250

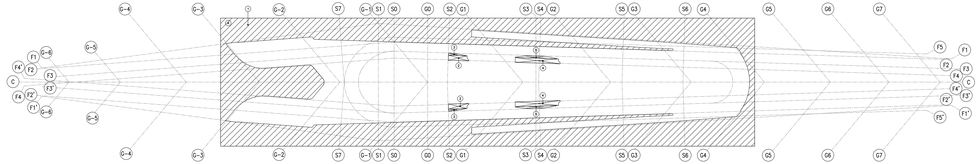

02 PLANTA DEMONSTRATIVA DE ÁREAS – 2º PAVIMENTO
ESCALA 1/500

CÁLCULO DO VOLUME DE LIXO			
GALERIA DE EXPOSIÇÃO	3.836,00 m2	0,33 LT/1 m2/ AULA	**223.88 LTS**
EXPOSIÇÃO / CIRCULAÇÃO	1.649,50 m2	0,33 LT/1 m2/ AULA	**164,95 LTS**
LOJA/BANCA	200,45m2	0,30 LT/1 m2/ AULA	**60,13 LTS**
CAFÉ	200,45m2	1,00 LT/1 m2/ AULA	**200,45 LTS**
		TOTAL	**649,21 LTS**
01 CONTAINER = 240LTS			**649,21 LTS / 240 LTS — 03 CONTAINERS**

DEMONSTRATIVO DE ÁREAS		
TABELA DE ÁREAS		
2		9.600,00 m2
TOTAL		**9.600,00 m2**
DESCONTOS		
1		4.108,45 m2
2	(13,68 x 2)	27,76 m2
3	(3,29 x 2)	6,68 m2
4	(30,48 x 2)	60,96 m2
5	(10,03 x 2)	20,06 m2
TOTAL		**4.273,87 m2**
ATÉ		
TOTAL		**5.326,13 m2**

RELAÇÃO DE ESQUARIAS		
PORTAS		
	Q. FOLHAS	**DIM. FOLHA**
P1	06	0,70 x 2,10 m
P2	01	0,90 x 2,10 m
P3	01	0,90 x 2,30 m
P4	02	1,12 x 2,44 m
P5	01	0,70 x 2,10 m
P6	01	0,80 x 2,10 m
P7	01	0,80 x 2,30 m
P8	02	1,08 x 2,40 m
P9	02	1,10 x 2,10 m
P10	03	1,85 x 2,50 m
P11	04	0,40 x 2,20 m
P12	04	0,68 x 2,20 m
P13	02	0,90 x 2,40 m
P14	02	0,57 x 2,00 m
P15	10	1,10 x 2,50 m
P16	02	1,15 x 2,50 m
P17	06	0,47 x 2,00 m
P18	04	1,05 x 2,50 m
P19	04	1,20 x 2,50 m
P20	06	1,30 x 2,50 m
P21	02	1,05 x 2,10 m
P22	12	0,98 x 2,50 m
P23	06	1,20 x 2,50 m
P24	01	0,90 x 2,00 m
P25	06	2,90 x 2,50 m
P26	01	0,80 x 2,50 m
P27	05	1,14 x 4,50 m
P28	02	0,90 x 2,20 m
P29	02	0,80 x 2,00 m
P30	04	0,50 x 2,20 m
P31	01	0,80 x 2,00 m
P32	01	0,60 x 2,10 m
P33	03	2,15 x 2,50 m
P34	02	1,05 x 2,50 m
P35	02	1,50 x 2,30 m
P36	02	0,90 x 2,10 m
P37	02	1,05 x 2,50 m
P38	02	1,80 x 2,10 m
P39	02	1,15 x 2,10 m
P40	02	1,80 x 2,40 m
P41	02	0,90 x 2,00 m
JANELAS		
	Q. FOLHAS	**DIM. FOLHA**
J1	01	3,60 x 1,10 m
J2	01	15,31x7,34m16,50 m
J3	01	18,84x2,34m70 m
J4	01	20,44x6,34m25,20 m
J5	01	11,44x2,34m26,80 m
J6	01	12,40x6,01m16,80 m
J7	01	9,99x2,40x13,20 m
J8	03	2,80 x 1,80 m
J9	08	2,80 x 1,00 m
J10	08	2,80 x 1,80 m
J11	09	2,73 x 1,00 m
J12	10	2,60 x 1,00 m
J13	12	2,60 x 1,00 m
J14	11	2,60 x 1,00 m
J15	10	2,52 x 1,00 m
J16	09	2,51 x 1,00 m
J17	08	2,51 x 1,00 m
J18	07	2,60 x 1,00 m
J19	08	2,60 x 1,00 m
J20	02	2,77 x 1,00 m
J21	08	2,80 x 0,50 m
J22	01	11,00 x 0,75 m
J23	01	10,00 x 0,50 m

NOTAS	
N1	DESNÍVEIS DA ESCADA H = 0,165 m
N2	COMPARTIMENTO DOTADO DE EXAUSTÃO MECÂNICA
N3	COMPARTIMENTO DOTADO DE AR CONDICIONADO
N4	TODOS ELEVADORES ATENDEM AO DECRETO 32.755/93

MODIFICATIVO DE PROJETO PARA CONSTRUÇÃO DE EDIFICAÇÃO DE USO EXCLUSIVO DESTINADO A MUSEU . SITO À AVENIDA RODRIGUES ALVES,10 - PIER DA PRAÇA MAUÁ - PAA 11770 - CENTRO

II R.A. **CENTRO**

DATA 10/03/15
ESCALA 1/250
04/07
MUSEU DO AMANHÃ
2º PAVIMENTO - PLANTA BAIXA

O PROPRIETÁRIO

FRPA
PROFISSIONAL RESPONSÁVEL PELO PROJETO DE ARQUITETURA
Arq° José Ruy Rezende CAU/RJ A 20767-7

FRRO
PROFISSIONAL RESPONSÁVEL PELA EXECUÇÃO DA OBRA

Nº DO PROCESSO: 02/270028/2010

OBSERVAÇÕES:

VISTOS:

SANTIAGO CALATRAVA
CONCEPÇÃO ARQUITETÔNICA

rra
+55 (21) 3020 8462 | rra@rra.com.br
DESENVOLVIMENTO DO PROJETO DE ARQUITETURA

227-PL-ARQ-ET-004-R03.DWG