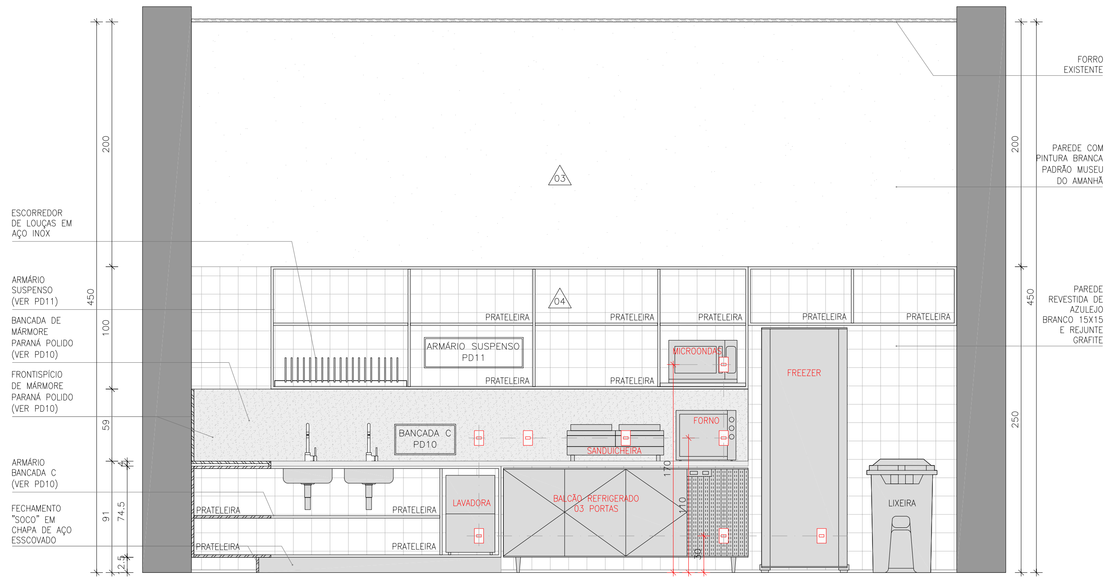

02 CORTE CC'
ESC.: 1:25

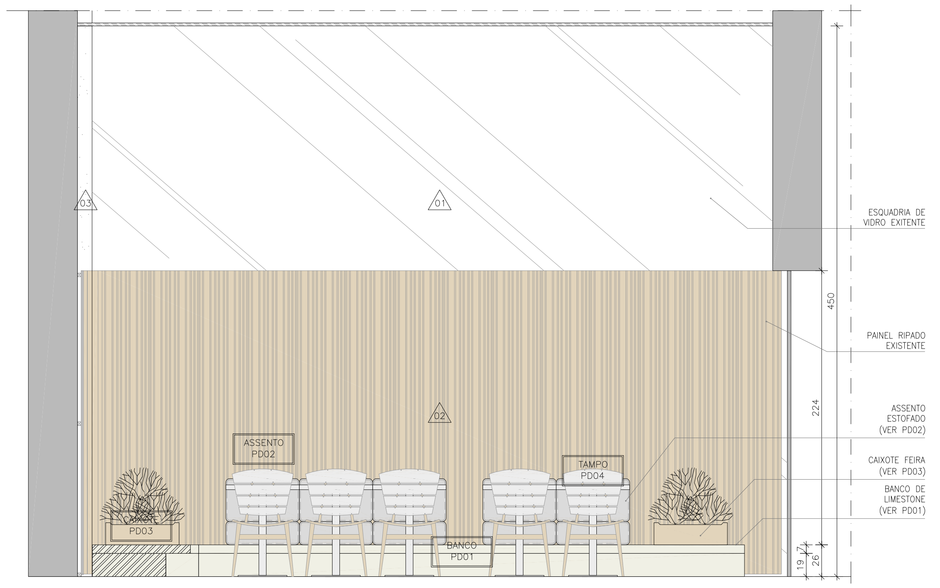

01 CORTE GG'
ESC.: 1:25

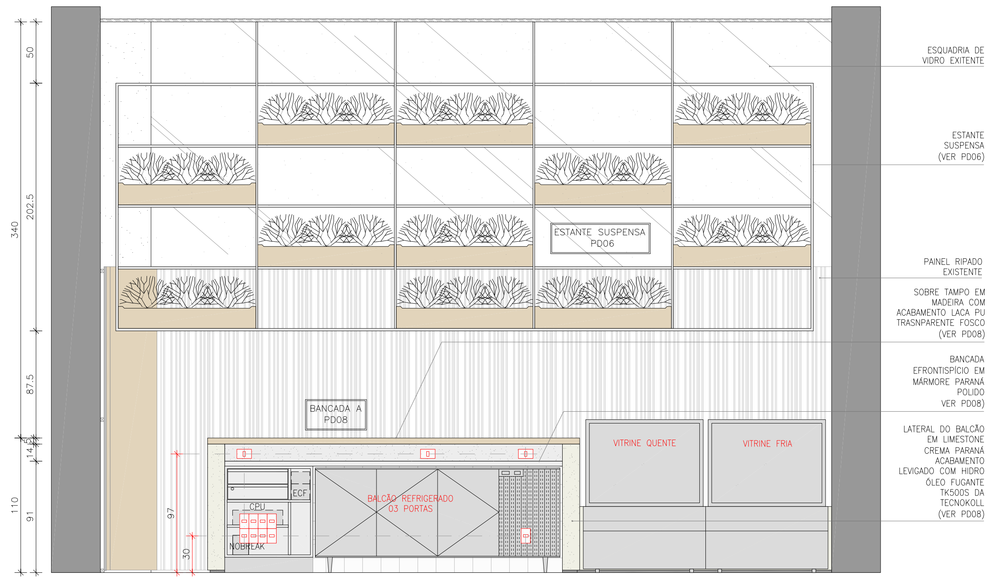

01 CORTE EE'
ESC.: 1:25

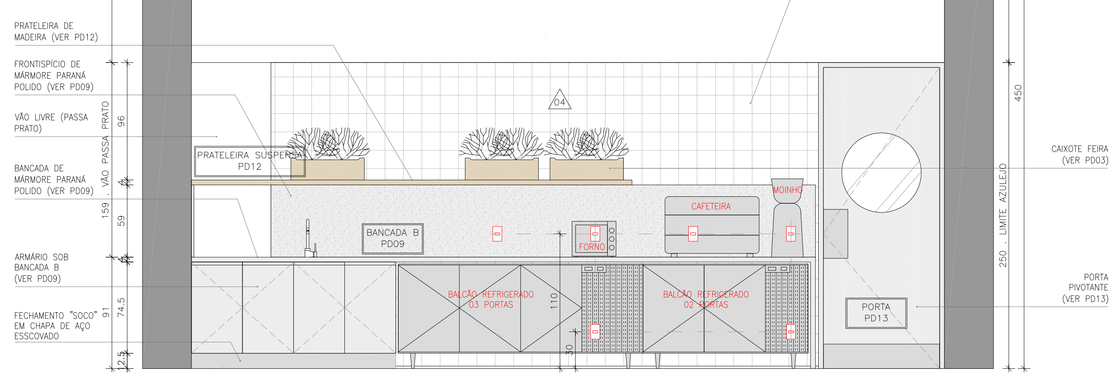

01 CORTE DD'
ESC.: 1:25

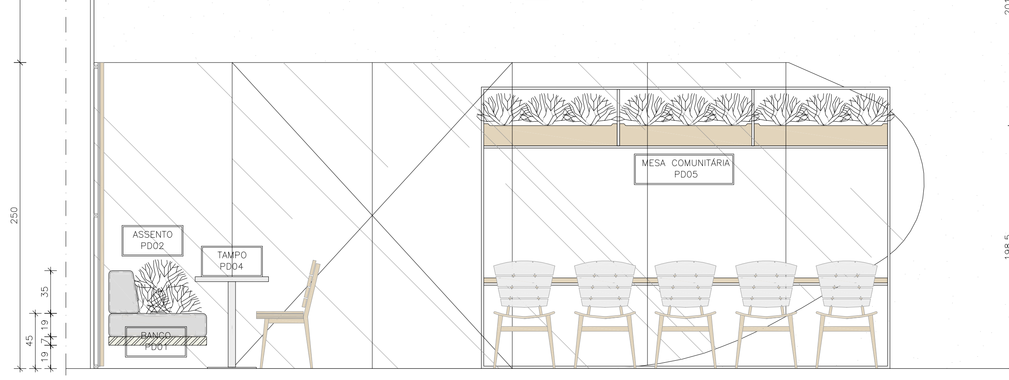

01 CORTE AA'
ESC.: 1:25

FRENTE DO BALCÃO EM LIMESTONE CREMA PARANÁ ACABAMENTO LEVIGADO COM HIDRO ÓLEO FUGANTE TK500S DA TECNOKOLL

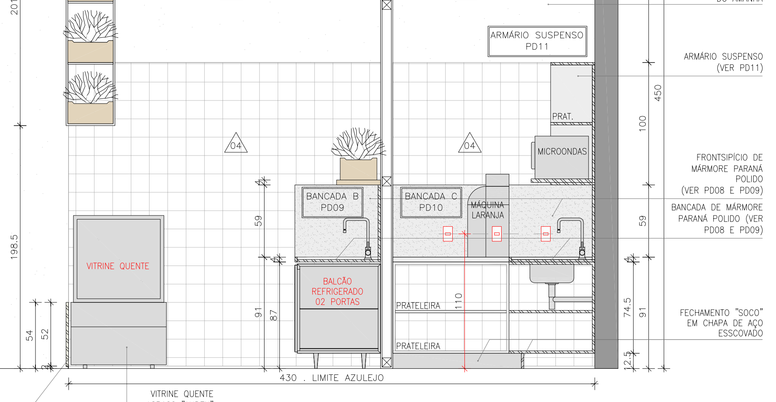

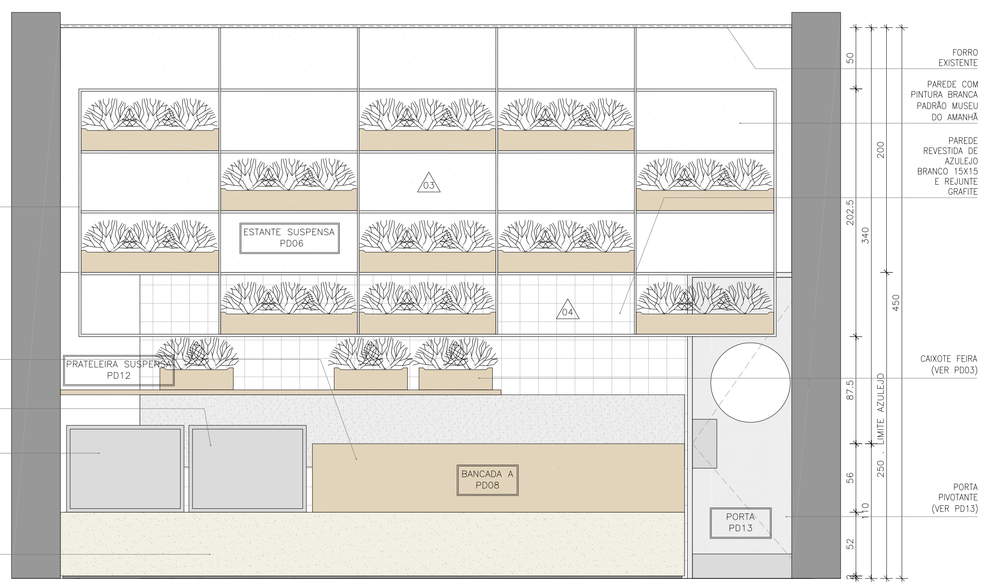

02 CORTE FF'
ESC.: 1:25

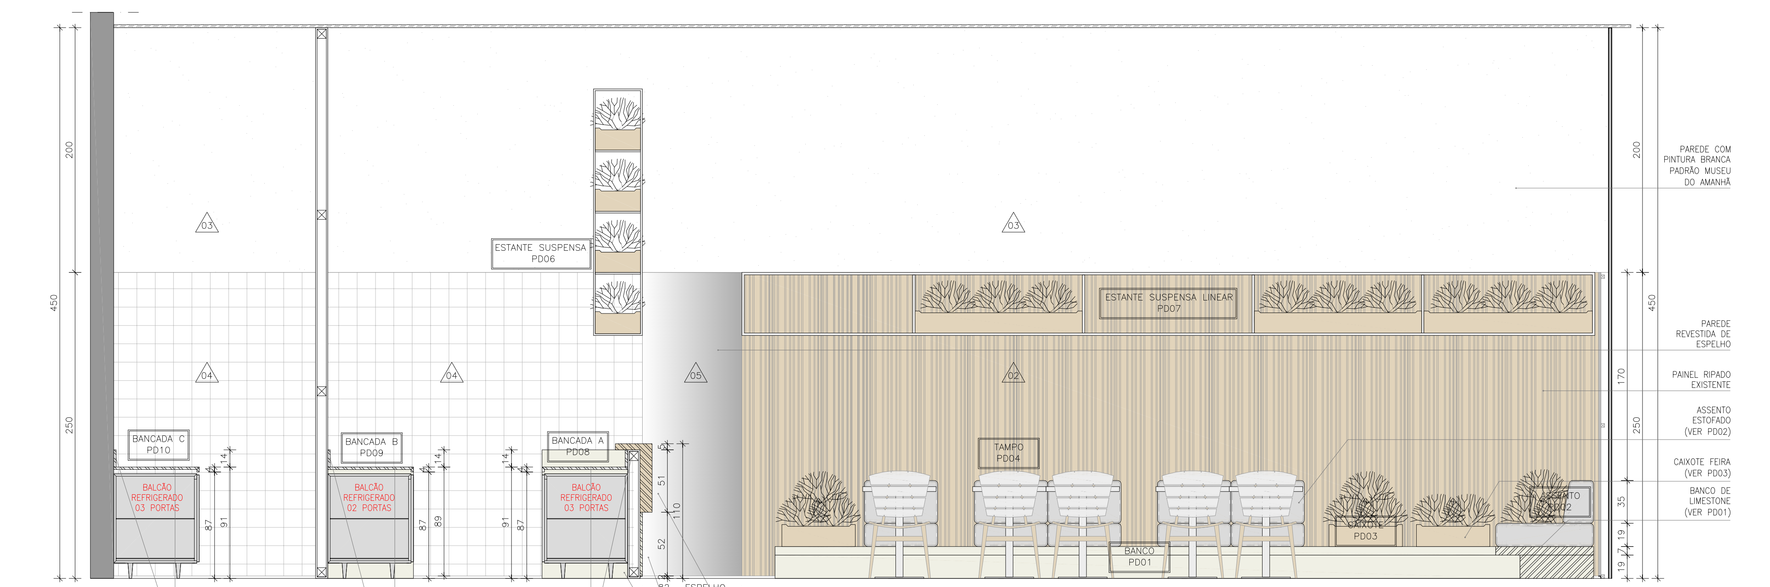

01 CORTE BB'
ESC.: 1:25

OBSERVAÇÃO

ESTE PROJETO ESTÁ LIBERADO APENAS PARA ORÇAMENTO E DESENVOLVIMENTO DE COMPLEMENTARES.

DATA	No.	DESCRIÇÃO
11 09 15	00	EMISSÃO INICIAL SOMENTE PARA ORÇAMENTO

REVISÃO | EMISSÃO

NOTAS

01- TODAS AS COTAS ESTÃO EM CENTIMETROS, SALVO INDICAÇÃO EM CONTRÁRIO
02- PARA EXECUÇÃO VERIFICAR MEDIDAS NO LOCAL
03- NÃO DEVERÃO SER TIRADAS MEDIDAS POR MEIO DE ESCALA
04- EM CASO DE ALTERAÇÃO OU SUBSTITUIÇÃO NOS MATERIAIS DE ACABAMENTO E/OU DETALHES, ESTAS DEVERÃO NOS SER SUBMETIDAS EM TEMPO HÁBIL, PARA APROVAÇÃO OU NOVA SUGESTÃO; EM CASO CONTRÁRIO, CABERÁ AO SEU AUTOR TOTAL RESPONSABILIDADE PELO RESULTADO FINAL;
05- TODOS OS DETALHES CONSTANTES DESTES PROJETOS DEVERÃO SER EXAMINADOS PELO CONSTRUTOR E PELO EXECUTOR, OS QUAIS PASSARÃO A ENDOSSAR E SER CO-RESPONSÁVEIS PELO RESULTADO FINAL E BOM FUNCIONAMENTO DOS MESMOS

ANTEPROJETO DO ARQUITETURA
FAZENDA CULINÁRIA
Museu do Amanhã
Avenida Rodrigues Alves, 1
Centro , Rio de Janeiro , RJ

CONTEÚDO
CORTES
CAFETERIA

DESENHO
MARIANA TRAVASSOS

DATA INICIAL
SET 15

ESCALA
indicada

be.bo.
Rua Marechal Pires Ferreira, 66
Cosme Velho
22241 080 Rio de Janeiro, RJ
Tel | Fax 21 3215 2000
www.bebo.etc.br
mariana.travassos@mooc.etc.br

LIBERADO PARA:
APENAS ORÇAMENTO
11.09.15

REVISÃO 00

PRANCHA AP03

© 2015 Este desenho é propriedade intelectual do escritório be.bo. arquitetura e não pode ser reproduzido sem autorização prévia.