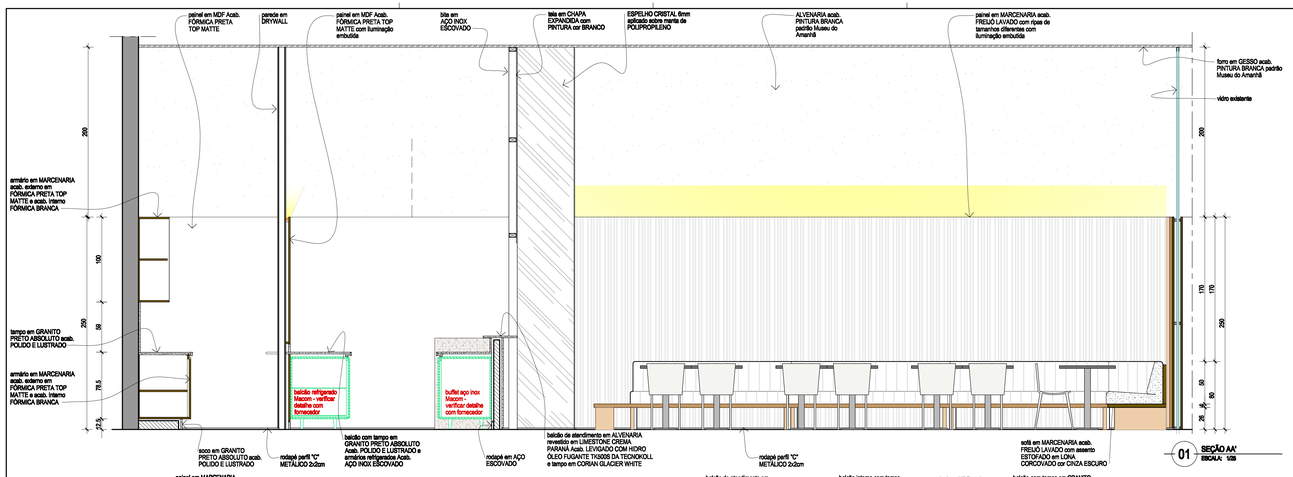

01 SEÇÃO AA'
ESCALA: 1/25

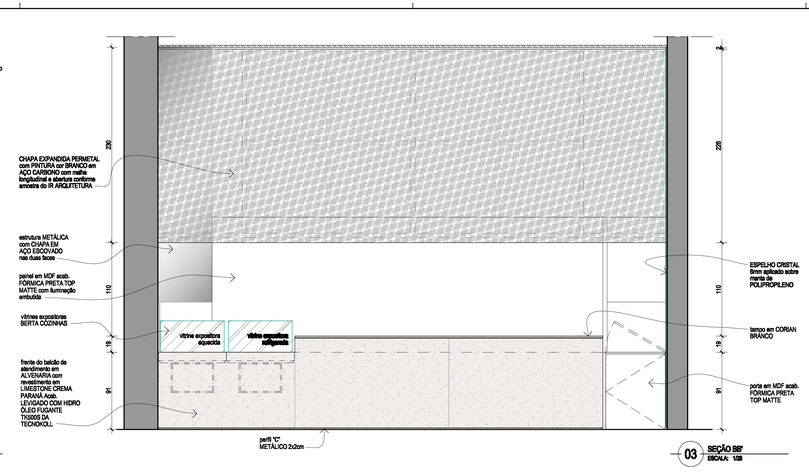

03 SEÇÃO BB'
ESCALA: 1/25

QUANTITATIVO

Área útil total: 72,64m²
Salão de atendimento fechado: 45,44m²
Atendimento balcão: 16,49m²
Cozinha pré-preparo: 10,19m²
Número de pessoas sentadas: 38 lugares
Número de pessoas sem pé: aprox. 5 lugares no balcão

Legenda Mobiliário:

01	**Soft em MARCENARIA acab. FREIJÓ LAVADO com assento ESTOFADO em LONA CORDOVADO cor CINZA ESCURO (VER PRANCHA PE_100)**	MARCENARIA
02	Aparador de 250x110x50cm (LxAxP) em MARCENARIA acab. FREIJÓ LAVADO (VER PRANCHA PE_104)	MARCENARIA
03	Mesa de 350x78x80cm (LxAxP) em MARCENARIA acab. FREIJÓ LAVADO (VER PRANCHA PE_104)	MARCENARIA
04	Mesa de 60x78x70cm (LxAxP) em MARCENARIA acab. LAMINADO BRANCO, pé e base circular em ALUMÍNIO POLIDO	MARCENARIA
05	Cadeira IC2EIR01 na cor PRETA - Guto Índio da Costa	LOJA
06	Cadeira WORKCAIXA, com Sapatas. Estrutura PRETA, assento e encosto revestidos em CREPE PRETO	LOJA
07	Vitrine expositora aquecida VEA-800 da BERTA COZINHAS	LOJA
08	Vitrine expositora refrigerada VER-800 da BERTA COZINHAS	LOJA
09	Refrigerador vertical 2 portas	LOJA
10	Lixeira retangular WORLD PLASTIC 240 litros com pedal e rodas cor BRANCO. Modelo LR-240LRP - MACOM	LOJA

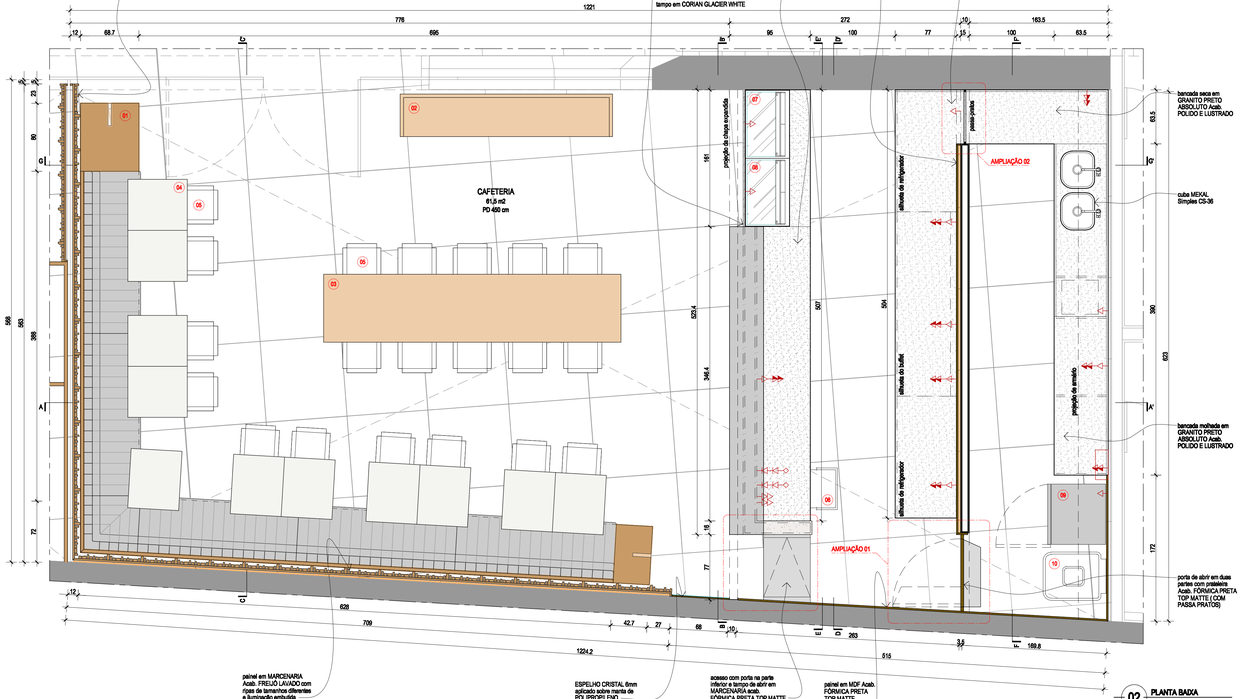

02 PLANTA BAIXA
ESCALA: 1/25

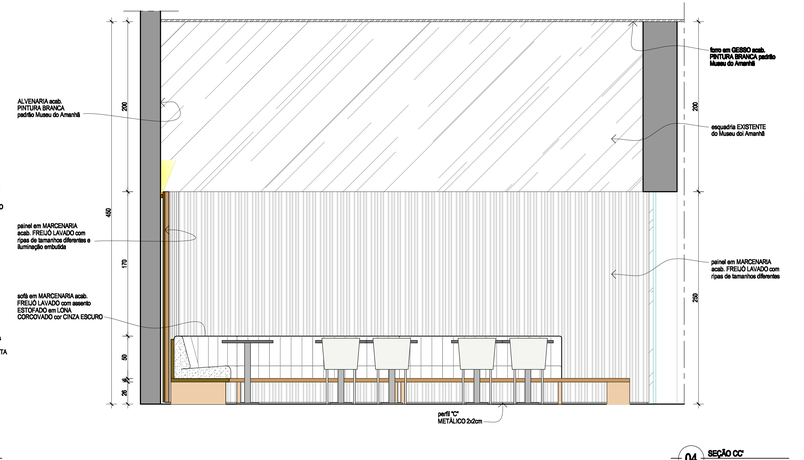

04 SEÇÃO CC'
ESCALA: 1/25

NOTAS

EMISSÃO PROVISÓRIA

Rev.:	Data	Descrição	Desenho	Verificação
03	27/07/2015	REVISÃO GERAL		
02	06/03/2015	REVISÃO GERAL		
01	21/01/2015	REVISÃO DO EXPOSITOR E BALCÃO DE ATENDIMENTO		
00	17/12/2014	EMISSÃO INICIAL		

RIO PREFEITURA
FUNDAÇÃO ROBERTO MARINHO
RAA PLANNING & Design artificio

Projetista: ivan rezende arquitetura
av. atlântica nº 2494 517 | 803
leblon rio de janeiro brasil
(21) 2274 7862 (21) 2540 6495
contato@ivanrezendearquitetura.com.br
www.ivanrezendearquitetura.com.br

Projeto: **MUSEU DO AMANHÃ**
Disciplina:
Prancha: **ARQ 100**
Revisão: **R01**

Referência projetista: ARQUITETURA	
Coordenação Geral: IVANREZENDE	
Coordenação: ANDREALIMA	Desenho: PAULATHYSE
Escala: 1/25	Data: 17/12/2014
Etapa: PROJETOEXECUTIVO	

Disciplina: ARQUITETURA
Status: ☐ Para revisão ☐ Revisado com comentários ☐ Liberado para prosseguimento ☐ Cópia principal ☐ Aprovado para obra
Nome do arquivo digital: MDA_PE_100_101_CAFETERIA.DW

Título: CAFETERIA PLANTABAIXA_SEÇÕES