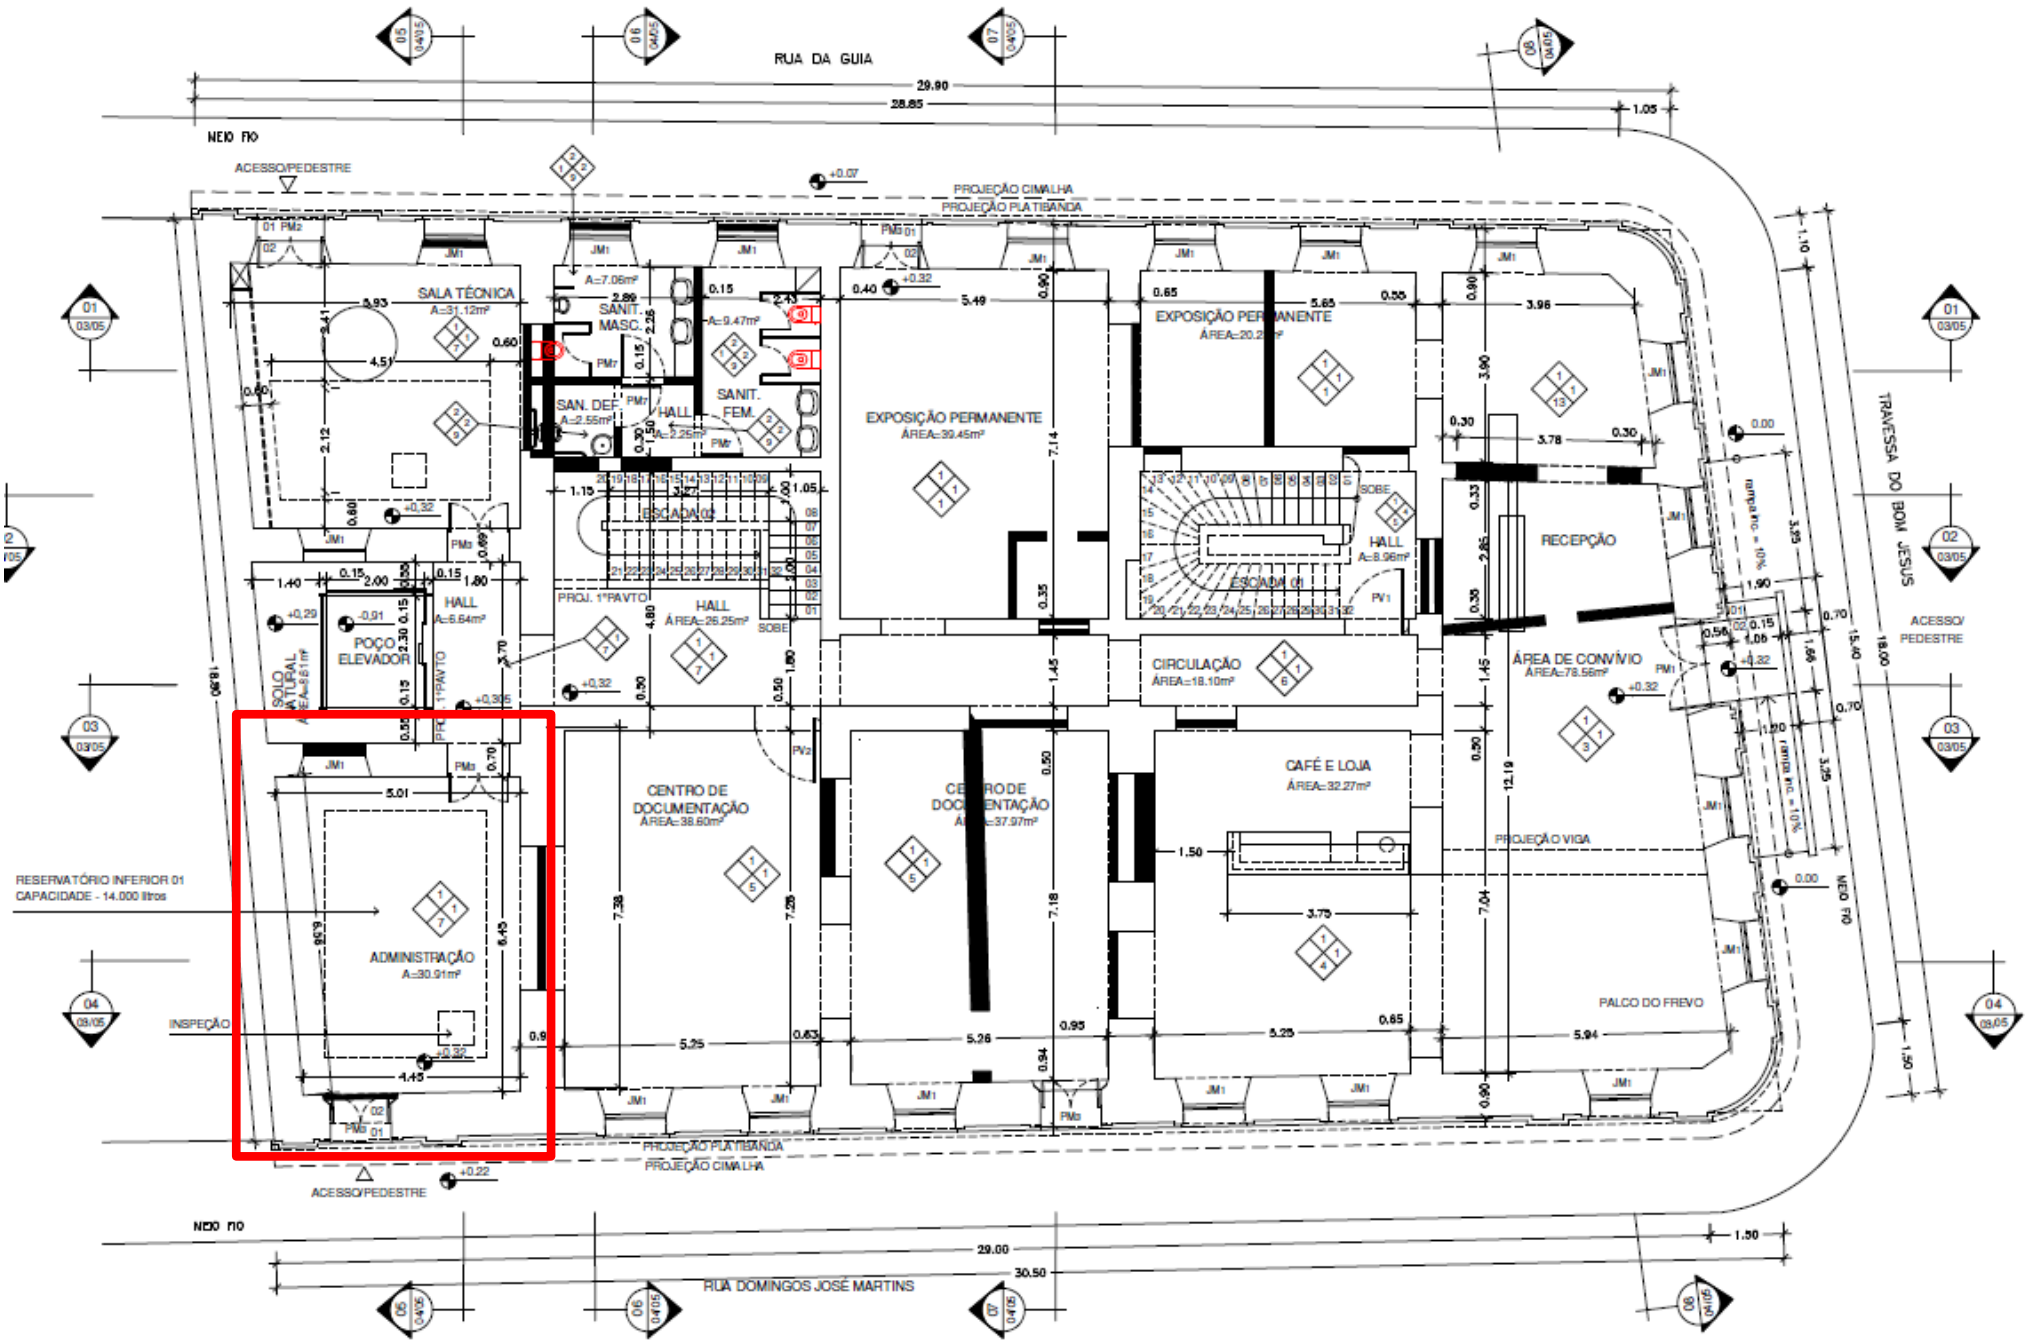


# PLANTA PAVIMENTO TÉRREO

ESCALA _____ 1/100

ÁREA ÚTIL: 389,69 m²

ÁREA CONSTRUÍDA DO PAVIMENTO: 549,91 m²