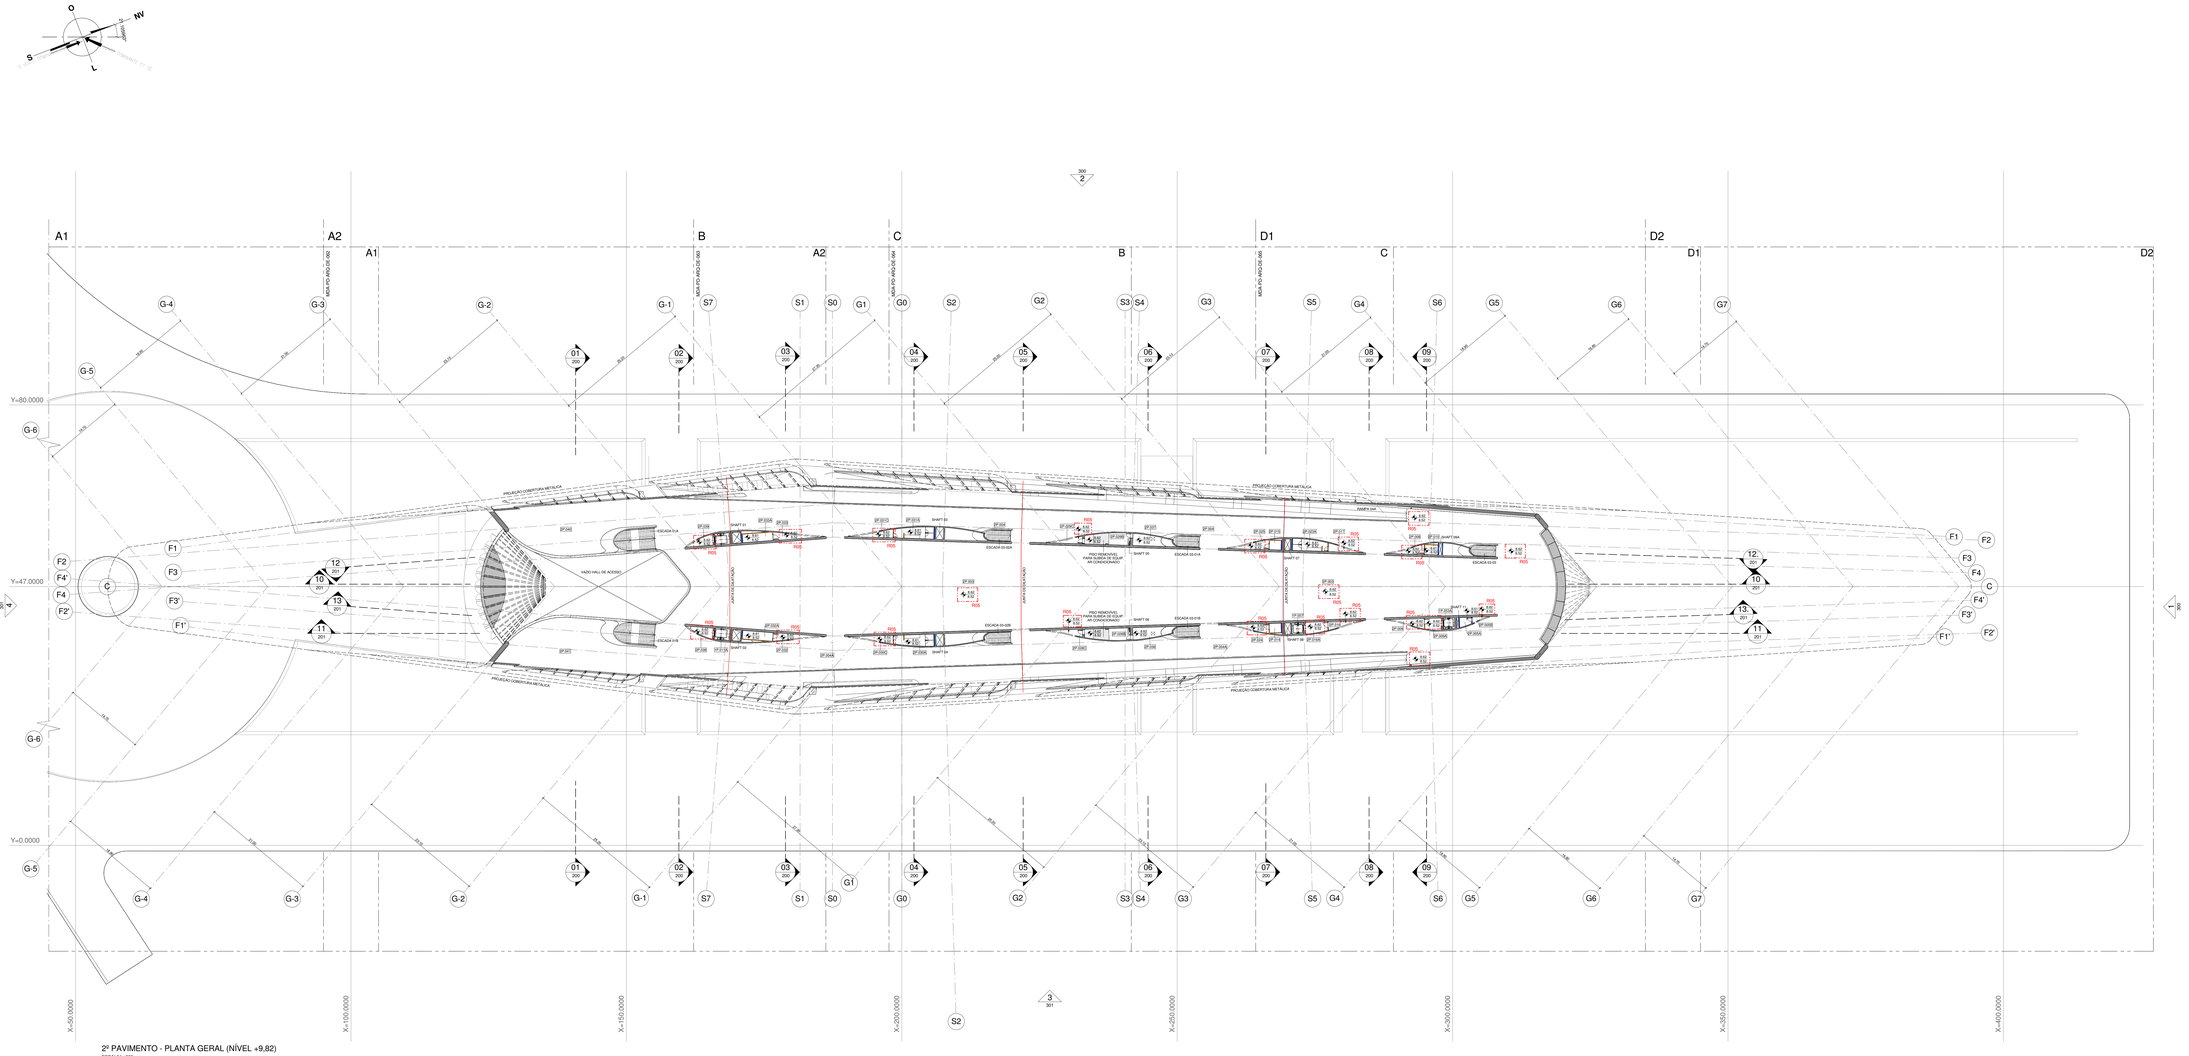

2º PAVIMENTO - PLANTA GERAL (NÍVEL +9,82)

ESCALA 1 : 300

TABELA DE ÁREAS - 2º PAVIMENTO		
CÓDIGO	DESCRIÇÃO AMBIENTE	ÁREA
2P.001	GALERIA DE EXPOSIÇÃO	221.63 m²
2P.002	GALERIA DE EXPOSIÇÃO	221.63 m²
2P.004A	CIRCULAÇÃO / CIRCULAÇÃO	300.26 m²
2P.005A	SAL A LEC	2.22 m²
2P.005B	SAL A LEC	2.22 m²
2P.006A	CIRCULAÇÃO	9.41 m²
2P.006B	CIRCULAÇÃO	9.41 m²
2P.007A	CIRCULAÇÃO	4.27 m²
2P.007B	CIRCULAÇÃO	4.27 m²
2P.011-A	SANITÁRIO PNE	1.48 m²
2P.011-B	SANITÁRIO PNE	1.48 m²
2P.012-A	CIRCULAÇÃO	8.31 m²
2P.012-B	CIRCULAÇÃO	8.31 m²
2P.013-A	CIRCULAÇÃO	1.20 m²
2P.013-B	CIRCULAÇÃO	1.20 m²
2P.014	CIRCULAÇÃO	7.89 m²
2P.015A	ACESSO HELIPONTO	4.08 m²
2P.015B	ACESSO HELIPONTO GALERIA TÉCNICA	4.08 m²
2P.016A	CIRCULAÇÃO	4.68 m²
2P.016B	CIRCULAÇÃO	4.68 m²
2P.017A	ACESSO HELIPONTO GALERIA TÉCNICA	3.38 m²
2P.017B	CIRCULAÇÃO	3.38 m²
2P.018A	SANITÁRIO	13.76 m²
2P.018B	SANITÁRIO	13.76 m²
2P.021A	CIRCULAÇÃO	7.12 m²
2P.021C	CIRCULAÇÃO	7.12 m²
2P.021D	CIRCULAÇÃO	7.12 m²
2P.021E	SANITÁRIO PNE	1.98 m²
2P.022A	CIRCULAÇÃO	1.98 m²
2P.022B	CIRCULAÇÃO	1.98 m²
2P.024A	SALA ELÉTRICA	13.47 m²
2P.024B	SALA ELÉTRICA	13.47 m²
2P.025A	CIRCULAÇÃO	1.98 m²
2P.025B	CIRCULAÇÃO	1.98 m²
2P.026	LIXEIRA	107.78 m²
2P.027	JAZZ	107.78 m²
Área total: 20		1041.24 m²

DOCUMENTOS DE REFERÊNCIA:

Nº	DESCRIÇÃO	DOCUMENTO
1	PLANTA 2º PAVIMENTO - TRECHO A2	MDA-PD-ARQ-DE-062
2	PLANTA 2º PAVIMENTO - TRECHO B	MDA-PD-ARQ-DE-063
3	PLANTA 2º PAVIMENTO - TRECHO C	MDA-PD-ARQ-DE-064
4	PLANTA 2º PAVIMENTO - TRECHO D	MDA-PD-ARQ-DE-065

LEGENDAS:

LEGENDA GRÁFICA:

TÍTULO: TÍTULO E ESCALA DO DESENHO
ESCALA : 1:XX
XXX — INDICAÇÃO DE PORTAS (N° DA PORTA)
XXXX — INDICAÇÃO DE JANELAS (N° DA JANELA)
CÓDIGO DE COMPARTIMENTO: PAVIMENTO; COMPARTIMENTO
ERP.XXXX
PD.0.00 — INDICAÇÃO DE PÉ DIREITO
XX — NÚMERO DA PRANCHA
+ ZRL — INDICAÇÃO DE NÍVEL EM ELEVAÇÃO
+ ZPL — INDICAÇÃO DE NÍVEL EM PLANTA
INDICAÇÃO PAGINAÇÃO DE FORRO (OU PISO)
JUNTA DE DILATAÇÃO
INDICAÇÃO DE CORTE: XX — NÚMERO DO DESENHO; XXX — NÚMERO DA PRANCHA
INDICAÇÃO DE VISTA OU FACHADA: XX — NÚMERO DO DESENHO; XXX — NÚMERO DA PRANCHA; XX — EIXO
CHAMADA DE DETALHE / AMPLIAÇÃO: XX — NÚMERO DETALHE (EIX.) AMPLIAÇÃO (AMPA); XXX — NÚMERO DA PRANCHA; XX — NÚMERO DETALHE (EIX.) AMPLIAÇÃO (AMPA); XXX — NÚMERO DA PRANCHA
CÓDIGO DE ACABAMENTO: 00 | 00 | 00 | 00 — (PICOAPE); (PAREDE); (PISO)

LEGENDA VEDAÇÕES:

ESTRUTURA DE CONCRETO EM CORTE **	PAREDES EM ESTACAS SECANTES
ALVENARIA ESTRUTURAL 19cm	DRYWALL
BLOCO DE CONCRETO 9cm REVESTIMENTO 2,5cm	DIVISÓRIA 01 - PAINEL EM VIDRO DUPLO COM MICRO VENEZIANA
BLOCO DE CONCRETO 14cm REVESTIMENTO 2,5cm	DIVISÓRIA 02 - PAINEL EM MDF COM LAMBRIDO ACABAMENTO DE MADEIRA TIPO " AMERICAN WAFLE"
BLOCO DE CONCRETO 14cm PREENCHIDO INTERMANENTE COM GRAUTE REVESTIMENTO 2,5cm	TRATAMENTO ACÚSTICO EM PAREDE LEVE DE RODAPÉ, DE VIDRO COLOR PRETO RECICLADA ESP.50mm, DENSIDADE MÉDIA 240g/m² COM FACE EM VELUDO PRETO
BLOCO DE CONCRETO 19cm REVESTIMENTO 2,5cm	TRATAMENTO ACÚSTICO EM PAREDE LEVE DE RODAPÉ, DE VIDRO COLOR PRETO RECICLADA ESP.50mm, DENSIDADE MÉDIA 240g/m² COM FACE EM VELUDO BRANCO
BLOCO DE CONCRETO 14cm PREENCHIDO INTERMANENTE COM GRAUTE REVESTIMENTO 2,5cm	PAINEL DE MADEIRA REVESTIDO COM FOLHEADO DE MADEIRA TIPO "MADEIRA CEREJEIRA"
BORDA LAJE DO PIER (EXISTENTE)	MÁRGO DEFINAL, VAZADO DE RÉGUAS DE MADEIRA TIPO "MADEIRA CEREJEIRA"
ESTRUTURA DE CONCRETO EM VISTA	ESTRUTURA DE FIXAÇÃO DO PAINEL: PAINEL
ALVENARIA ESTRUTURAL 19cm EM VISTA	REVESTIMENTOS DE PAREDES COM PAREDE DE LÂ DE ROCHA, DE VIDRO OU LÂ DE PET RECICLADA ESP.= 50MM, DENSIDADE MÉDIA 50K/M³, COM ACABAMENTO EM TECIDO ÁREA ABERTA MAIOR QUE 30%)

NOTA 1 - EM SITUAÇÕES EM QUE O CONCRETO TEM REVESTIMENTO DE 2,5cm SERÃO ESCRITURADAS NAS PLANTAS DOS TRECHOS COM INDICAÇÃO DE DETALHE.

NOTAS GERAIS:

1 - ESTE DOCUMENTO FAZ PARTE DO PROJETO DE DETALHAMENTO DE ARQUITETURA QUE TEM COMO BASE O CONJUNTO DE DESENHOS DO PROJETO EXECUTIVO DE ARQUITETURA FASE OB.

2 - NA EXECUÇÃO DAS FORMAS DE CONCRETO CONSIDERAR SEMPRE PROJETOS COMPLEMENTARES.

3 - MEDIDAS E NÍVEIS EM METROS, SALVO INDICAÇÃO CONTRÁRIA.

4 - CONFERIR MEDIDAS, NÍVEIS E PRUMOS NA OBRA.

PLANTA CHAVE:

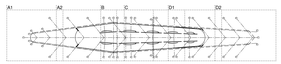

Nº REVISÃO	DATA	DESCRIÇÃO DAS REVISÕES	EXECUÇÃO	VERIFICAÇÃO	APROVAÇÃO
R05	10/04/15	CORREÇÃO INDICAÇÃO NÍVEIS	HEITOR	CRISTIANE	LUIS
R04	12/01/15	CORREÇÃO EIXO 55	HEITOR	EDER	LUIS
R03	14/05/14	REVISÃO FUROS MUSEOGRAFIA	MARIANA	CAROLINA	DANIEL
R02	28/02/14	LEGENDA DE VEDAÇÕES	MARIANA	CAROLINA	DANIEL

CONSÓRCIO CONSTRUTOR: PORTO NOVO

RESPONSÁVEL TÉCNICO:
CREA / CAU:
ART / RRT:
ASSINATURA:

COORDENAÇÃO PROJETOS: fernandes / arquitetos associados

RESPONSÁVEL TÉCNICO: DANIEL FERNANDES
CAU: 52994-8
ART / RRT:
ASSINATURA:

ARQUITETA: fernandes / arquitetos associados

RESPONSÁVEL TÉCNICO: DANIEL FERNANDES
CAU: 52994-8
ART / RRT:
ASSINATURA:

ELABORA: PREFEITURA DA CIDADE DO RIO DE JANEIRO — COMPANHIA DE DESENVOLVIMENTO URBANO DA REGIÃO DO PORTO DO RIO

OBRA: MUSEU DO AMANHÃ

ETAPA: PROJETO DETALHAMENTO - FASE OBRA

DISCIPLINA: ARQUITETURA

TÍTULO: 2º PAVIMENTO - PLANTA GERAL

Nº DO DOCUMENTO	PRANCHA	REVISÃO
MDA-PD-ARQ-DE-060	01	R05
DATA: 10/04/15	ESCALA: 1/300	DISCIPLINA: ARQ

EMPRESA: FERNANDES ARQUITETOS ASSOCIADOS — VERIFICAÇÃO: CAROLINA CINQUEZO
EXECUÇÃO: MARIANA DELLA COLETTA — APROVAÇÃO: DANIEL FERNANDES

FORMATO A0 (X:841 /Y:1189 /D:0 mm)

© DIREITOS RESERVADOS