




01 VISTA NORTE  
ESCALA 1:100

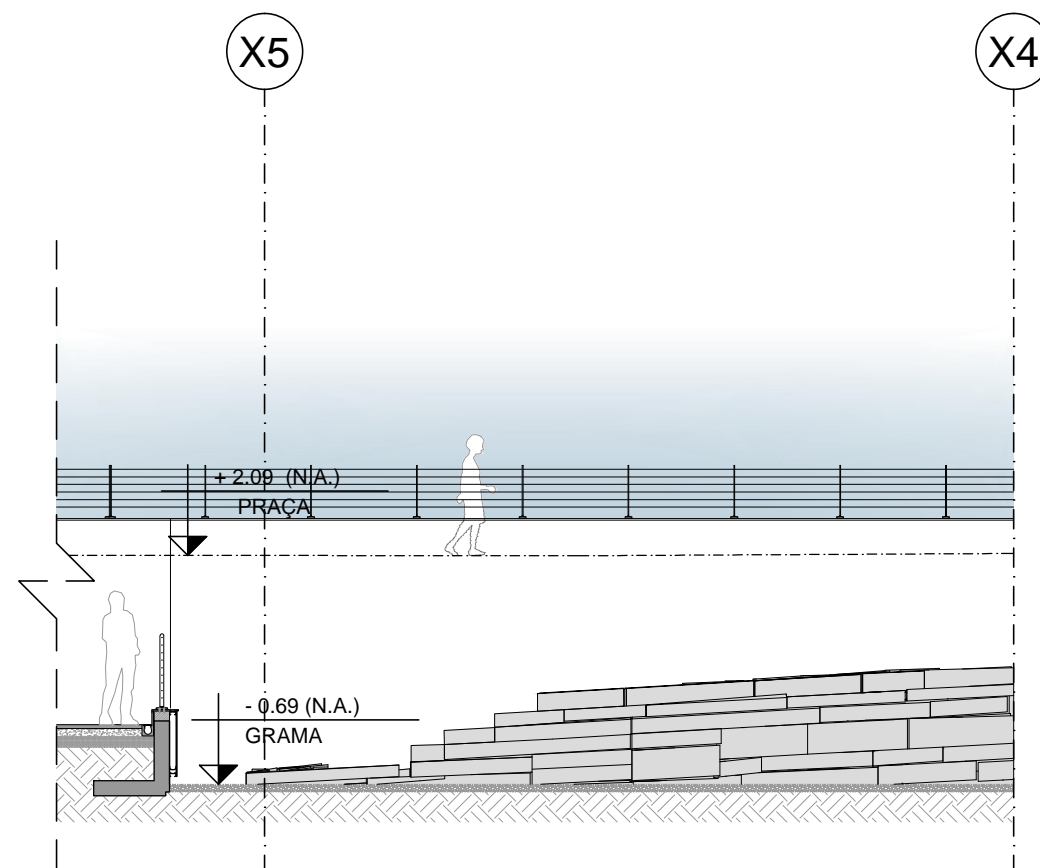

02 VISTA OESTE  
ESCALA 1:100

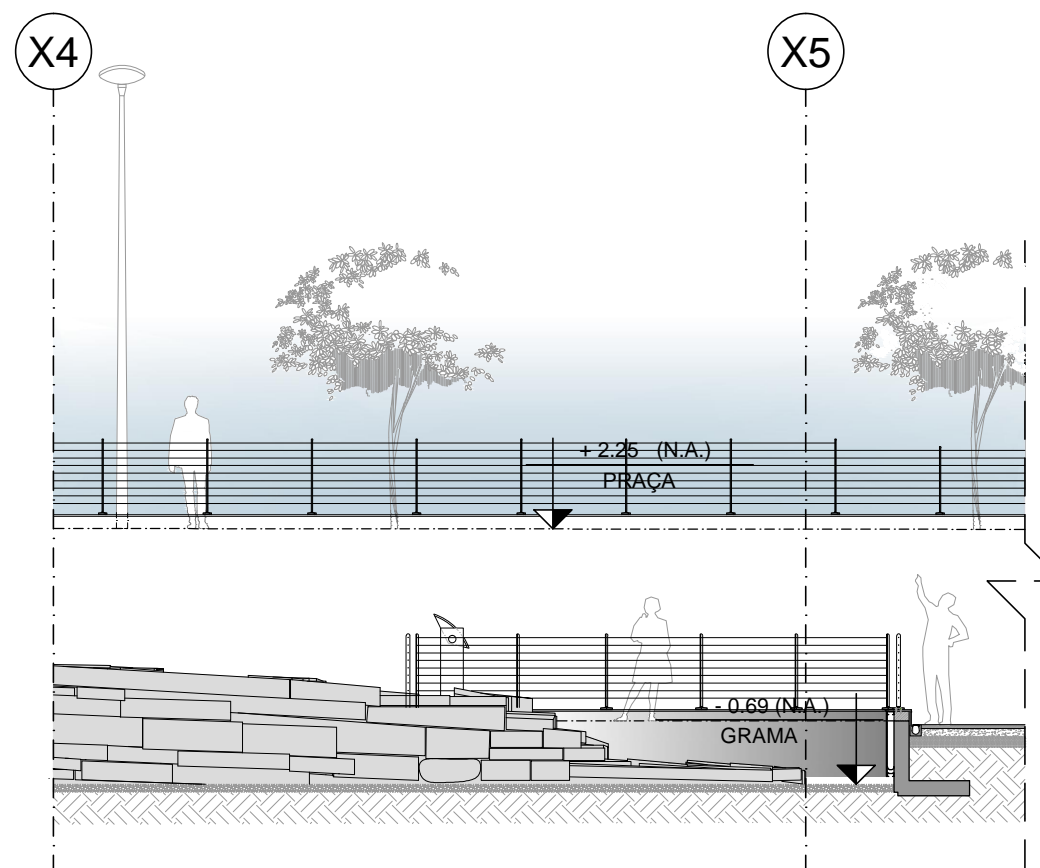

03 VISTA LESTE  
ESCALA 1:100

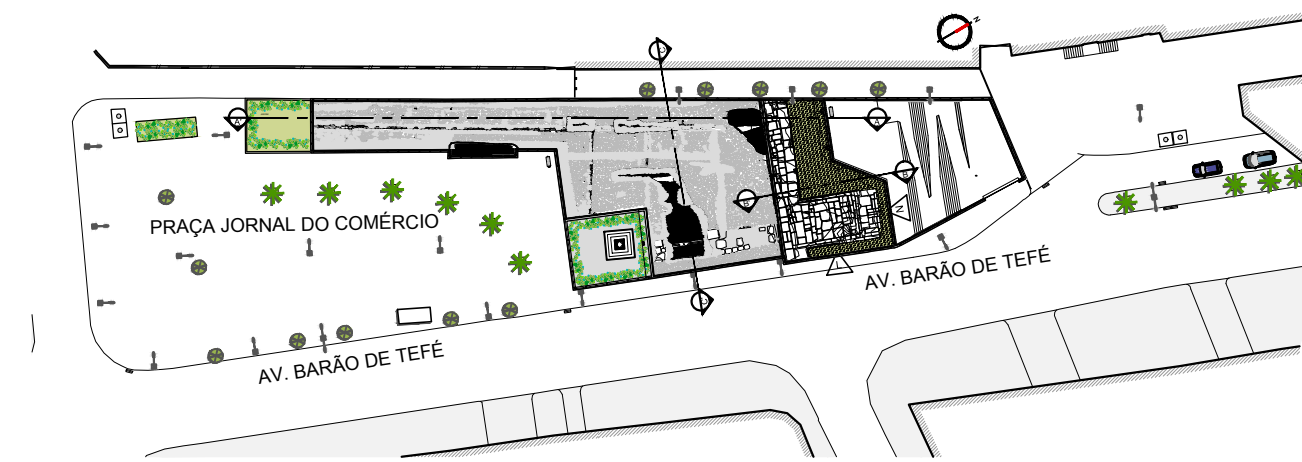

04 PLANTA DE REFERÊNCIA  
ESCALA 1:1000

LEGENDA DE HACHURAS	
	ANASTILOSE
	REALINHAMENTO
	PRÓTESE
	TALUDE
	SOLO-CIMENTO
	ARGAMASSA DE CONSOLIDAÇÃO
	SEIXO

OBSERVAÇÕES:

1. As placas cimentícias a serem instaladas no muro de arrimo estão representadas na prancha P09.

REV.	DESCRIÇÃO	DATA:	DES.:	APROV.:
04				
03				
02	REVISÃO DE NOMENCLATURA E GUARDA-CORPO	23/10/2015	Juliana Pajek	
01	REVISÃO TALUDES E MURETA ENVOLTÓRIA	12/05/2015	Gabrielle G.	
00	EMIÇÃO INICIAL	05/10/2014	Bruna Soeiro	

Projeto:  
**PLANO DE CONSOLIDAÇÃO E CONSERVAÇÃO DO ANTIGO CAIS DO VALONGO E DO CAIS DA IMPERATRIZ**  
PRAÇA JORNAL DO COMMERCCIO, AV. BARÃO DE TEFÉ S/Nº, SAÚDE — RIO DE JANEIRO / RJ

Cliente: Fiscalização: Data: **01/04/2016**

Título da Prancha: **VISTAS DA MURADA — MODIFICADO** Prancha: **PE07**

Etapa: **PROJETO EXECUTIVO** Revisão: 02 Escala: 1/100 Área: 997,19m<sup>2</sup>

Execução: **retrô** projetos de restauro  
RETRÔ - PROJETOS DE RESTAURO  
e-mail: [retroprojetos@gmail.com](mailto:retroprojetos@gmail.com)  
tel/fax: (21) 3258-1834 / 3258-1814

Equipe técnica:  
Simone Viana de Siqueira  
Arquiteta Supervisora | CAU 42786-7  
Angelo Esteves Coriolano  
Arquiteto Coordenador | CAU 41014-1  
Breno José Dias de Queiroz  
Arquiteto colaborador | CAU 41190-7  
Izabela Martins de Oliveira Pinto  
Arquiteta colaboradora | CAU 48895-9  
Renato Leal Remiro  
Arquiteto colaborador | CAU 48707-7

Walter Vilhena Valio  
Engenheiro Civil | CREA 195 05 DF  
Reinaldo Bernardes Tavares  
Engenheiro de Arquitetura, M.Sc.  
Bruna Ribeiro Pina Soeiro  
Engenheira de Arquitetura  
Gabrielle Geoffroy Ribeiro  
Estagiária de Arquitetura  
José Guilherme Moreira Filho  
Estagiário de Arquitetura