

DOCUMENTOS DE REFERÊNCIA

Nº	Descrição	Documento
01	PLANO DE ABASTECIMENTO	PLANO DE ABASTECIMENTO

LEGENDA SIMBOLICA

SIMBOLOGIA

- TUBULAGEM DE ÁGUA GELADA
- TUBULAGEM DE ÁGUA DE CONDENSÇÃO
- POUNTO DE EXPANSÃO DE ÁGUA GELADA
- POUNTO DE EXPANSÃO DE ÁGUA DE CONDENSÇÃO
- POUNTO DE FORÇA COM SOBRA DE CABO
- QUANDO ELÉTRICO COM PONTO DE FORÇA

EQUIPAMENTOS E QUANTIDADES: AH-00-01-01 Nº DE IDENTIFICAÇÃO

- AH - SISTEMA
- AM - CONDICIONADOR DE AR
- FA - FANCOILETE
- FE - QUADRO ELÉTRICO
- UA - UNIDADE RESFRIADORA DE ÁGUA GELADA
- UB - UNIDADE RESFRIADORA DE ÁGUA DE CONDENSÇÃO
- BA-1 - BOMBA DE ÁGUA GELADA
- BA-2 - BOMBA DE ÁGUA DE CONDENSÇÃO
- TP - TROCADOR DE CALOR DE PLACAS
- TEP - TANQUE DE EXPANSÃO PRESURIZADO
- AG - ANEL DE EXPANSÃO
- AD - ANEL DE DIFERENÇA DE NÍVEL
- AC - ANEL DE CONDENSÇÃO
- RA-1 - RETORNO DE ÁGUA GELADA
- RA-2 - RETORNO DE ÁGUA DE CONDENSÇÃO
- RA-3 - RETORNO DE ÁGUA DO MAR
- RA-4 - RETORNO DE ÁGUA DO MAR

NOTA:
SIMBOLOGIA DE INSTRUMENTAÇÃO CONFORME ISA 5.1

O PROPRIETÁRIO: *Luiz Rogério Alves*
Luiz Rogério Alves
Diretor de Operações

AUTOR DO PROJETO: *Tatiana Figueira*
Tatiana Figueira
Eng. MEC. CRÉD. Nº. 19.184
R. CHARRAS, 100 - JARDIM BOA VISTA - SÃO PAULO - SP - CEP. 05410-000

27618

RESUMO DE ENGENHARIA TÉCNICA
PROJETO DE ABASTECIMENTO DE ÁGUA GELADA E DE ÁGUA DE CONDENSÇÃO

RIO PREFERÊNCIA





IM FUNDAÇÃO IMBARRÓ

SANTIAGO CALATRAYA **ruy rezende arquitetura** | ita
www.ruyrezende.com.br

PROJETO LEGAL

PROJETO LEGAL
Nº. 227-PL-ACV-DT-019-R00-DWG

Projeto	CONSTRUTAR Engenharia	Projeto	MUSEU DO AMANHÃ
Execução	CONSTRUTAR Engenharia	Desenho	AR CONDICIONADO E VENTILAÇÃO
Coordenador Geral	TATIANA FIGUEIRA	Desenho	AR CONDICIONADO E VENTILAÇÃO
Coordenador de Área	TATIANA FIGUEIRA	Desenho	AR CONDICIONADO E VENTILAÇÃO
Desenhista	TATIANA FIGUEIRA	Desenho	AR CONDICIONADO E VENTILAÇÃO
Revisor	TATIANA FIGUEIRA	Desenho	AR CONDICIONADO E VENTILAÇÃO
Projeto Legal	TATIANA FIGUEIRA	Desenho	AR CONDICIONADO E VENTILAÇÃO
Projeto Legal	TATIANA FIGUEIRA	Desenho	AR CONDICIONADO E VENTILAÇÃO

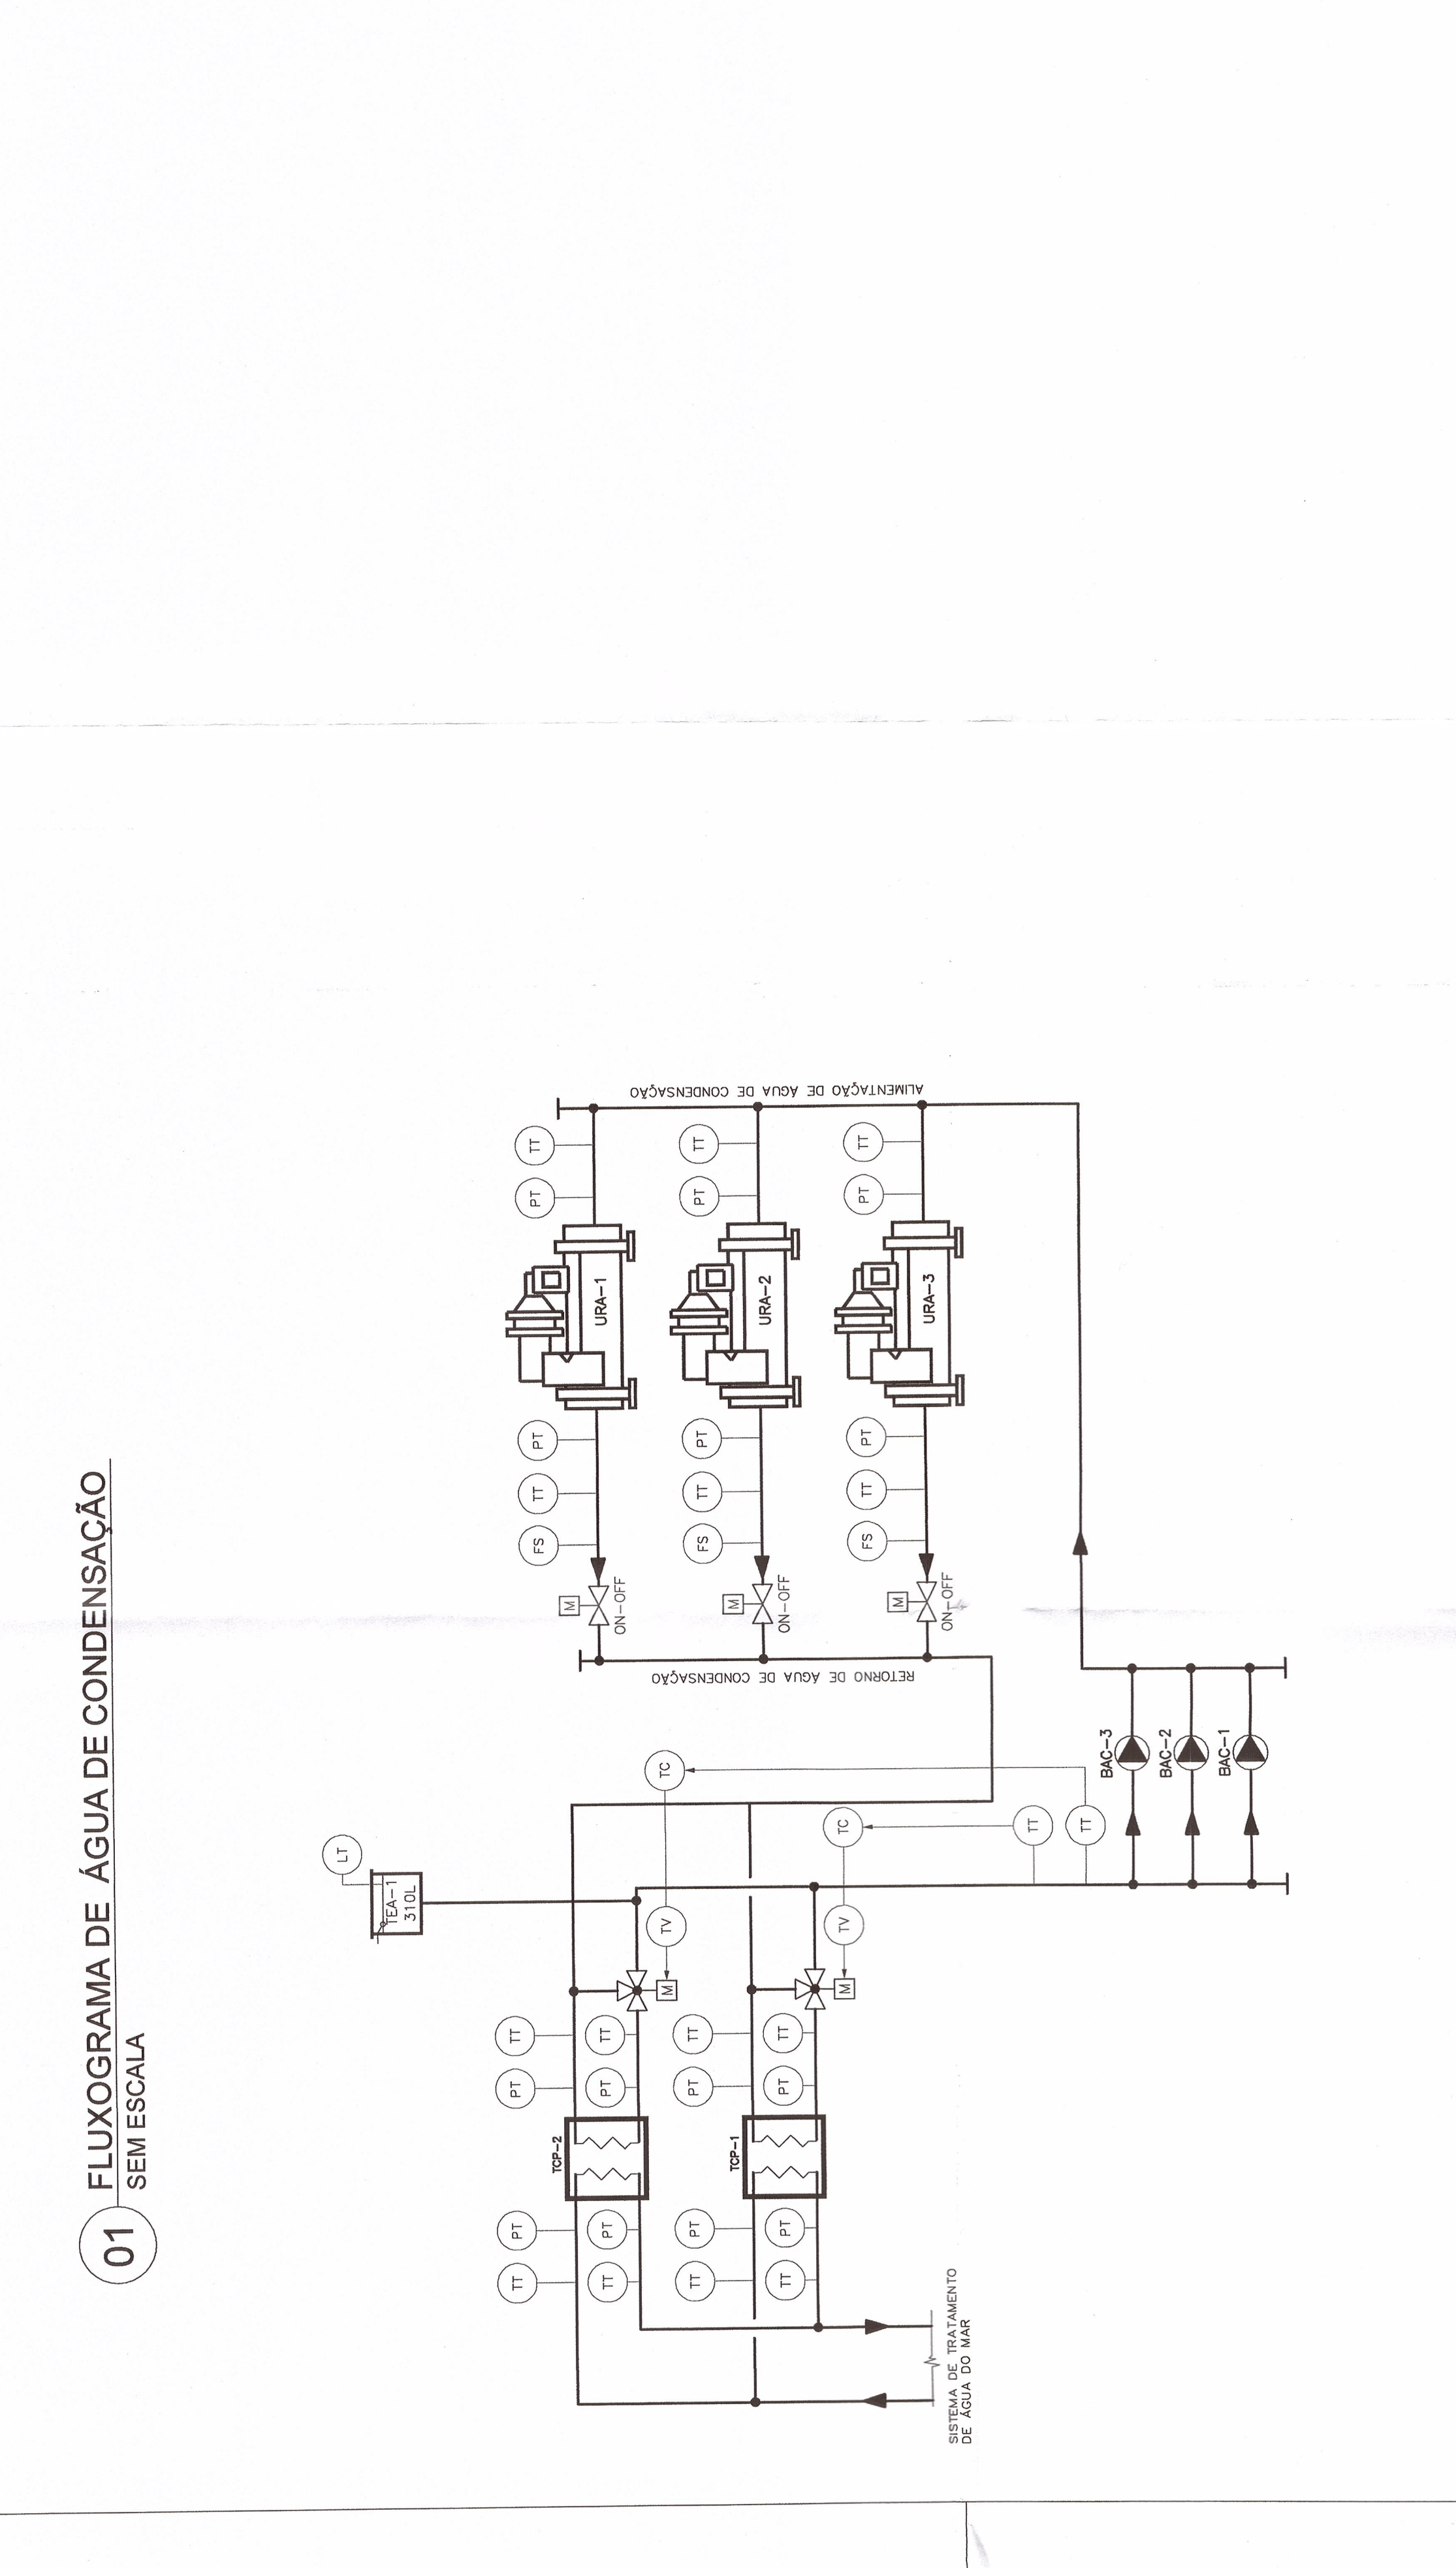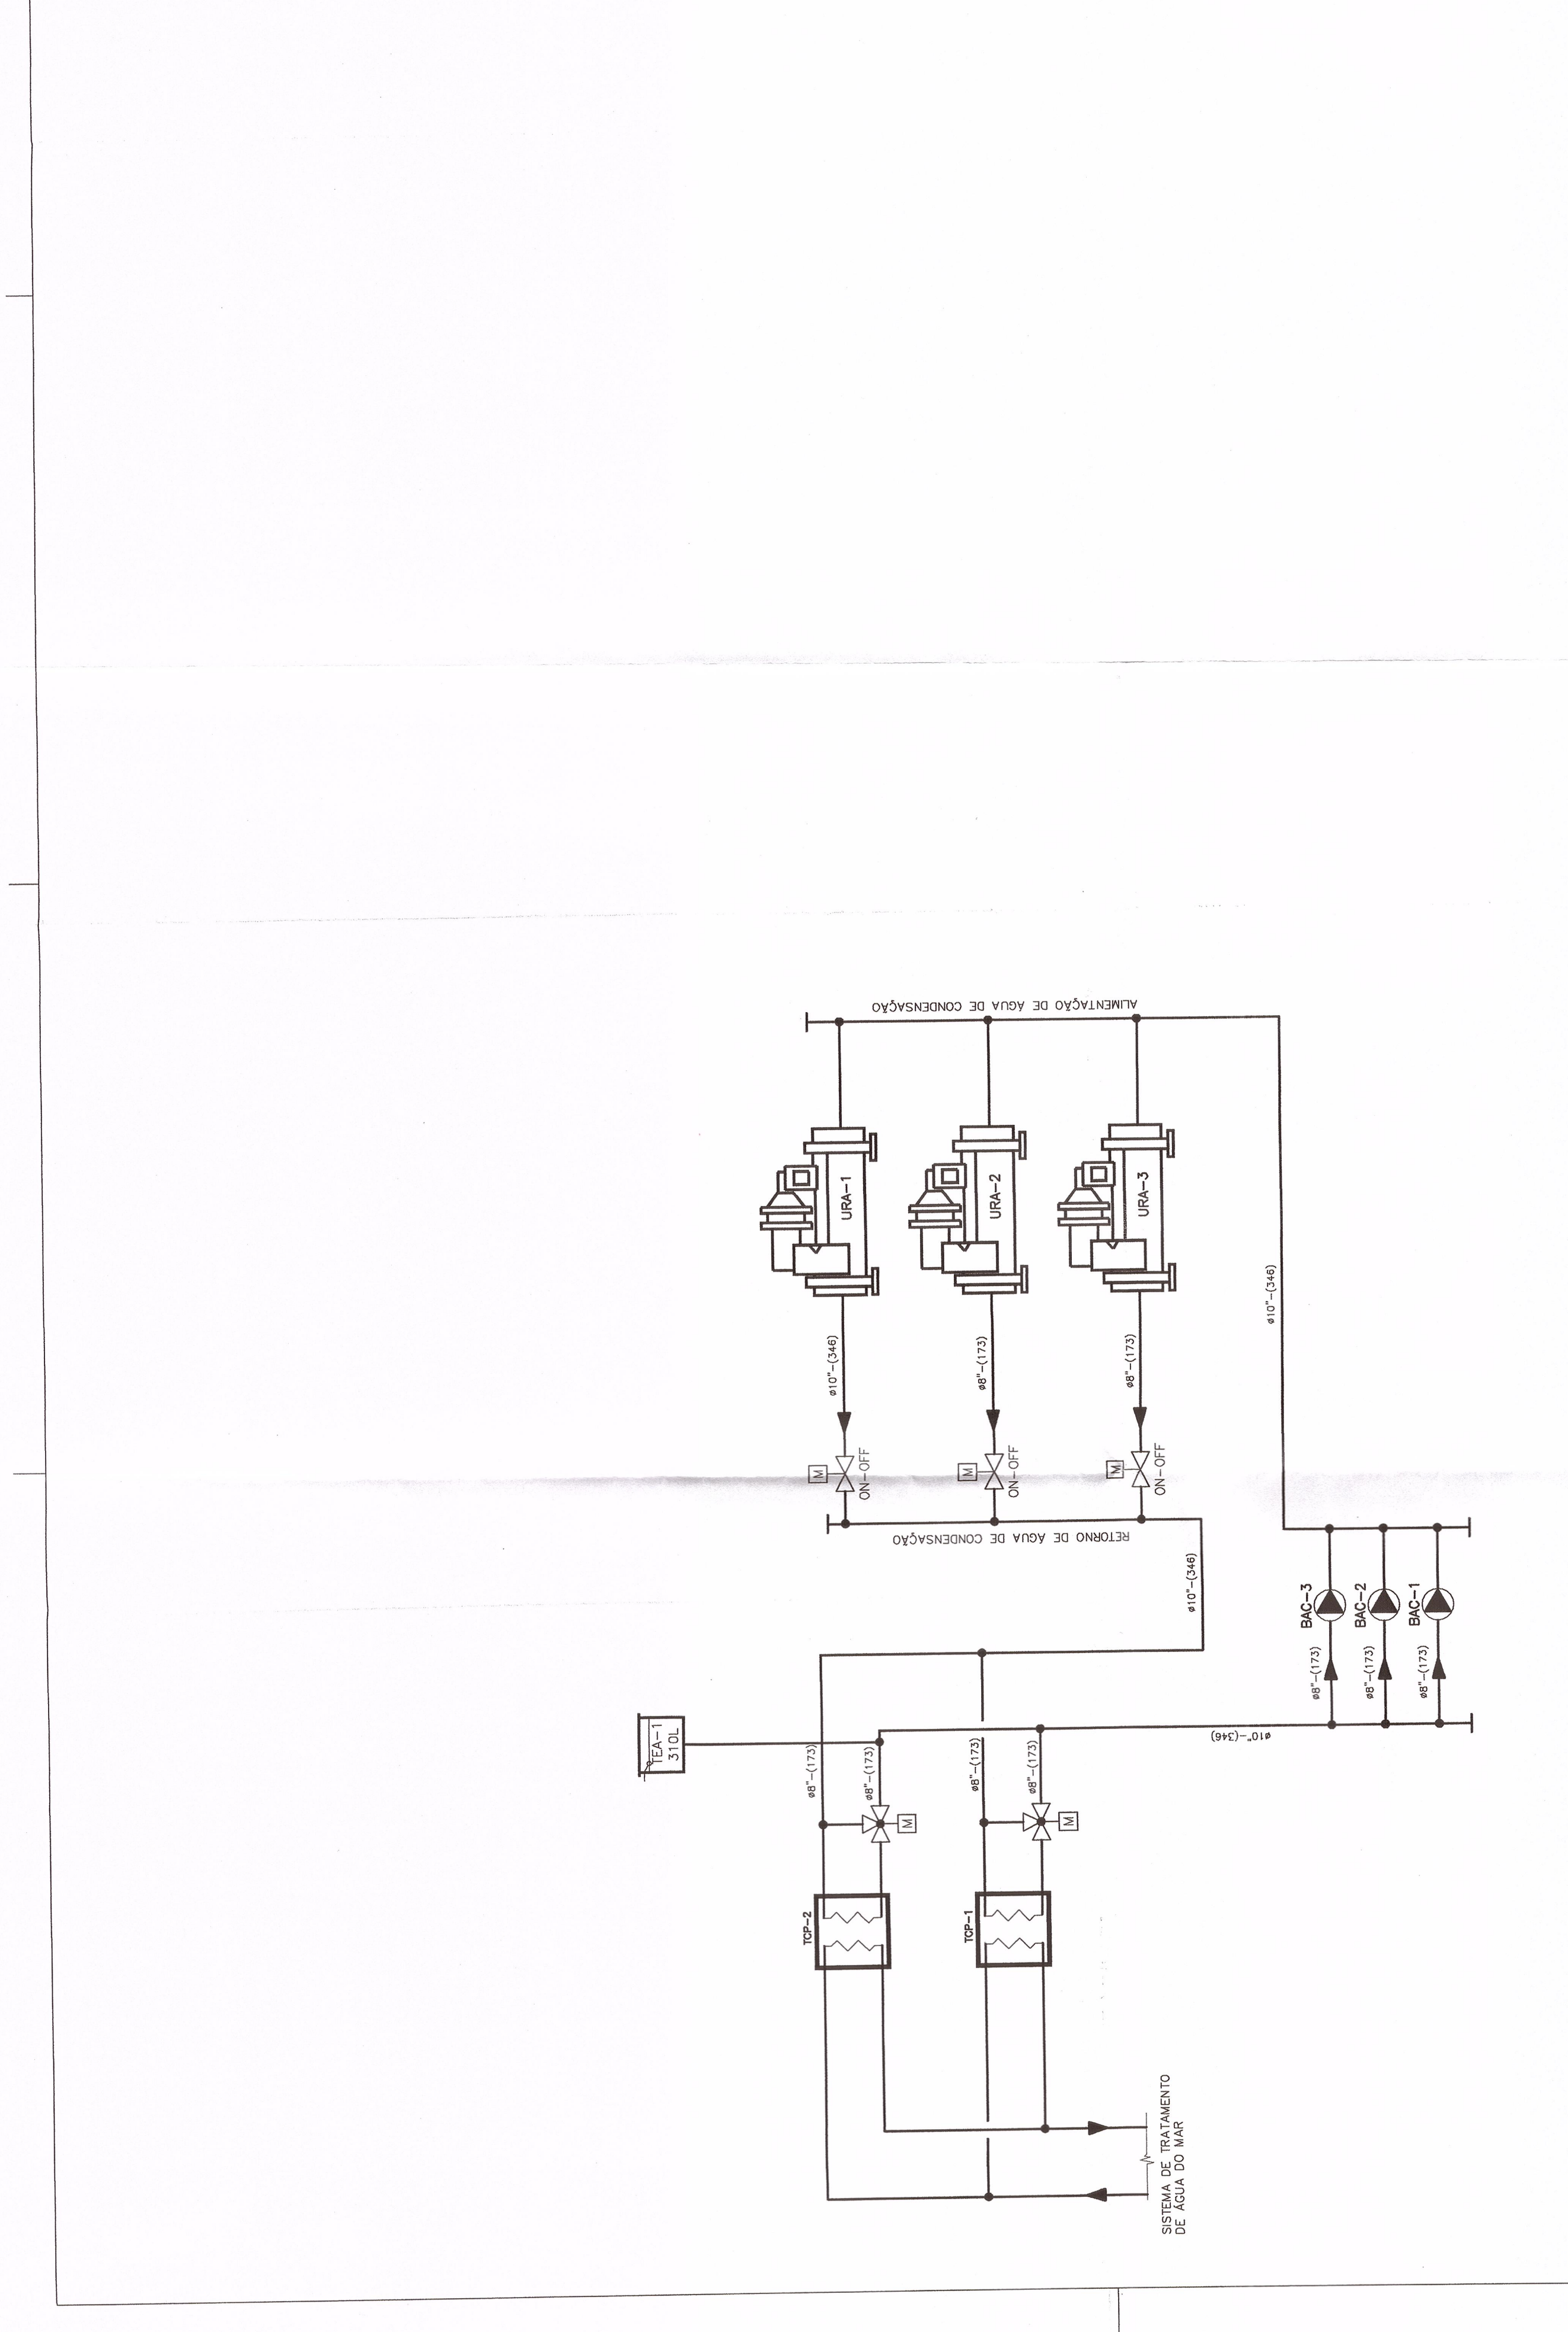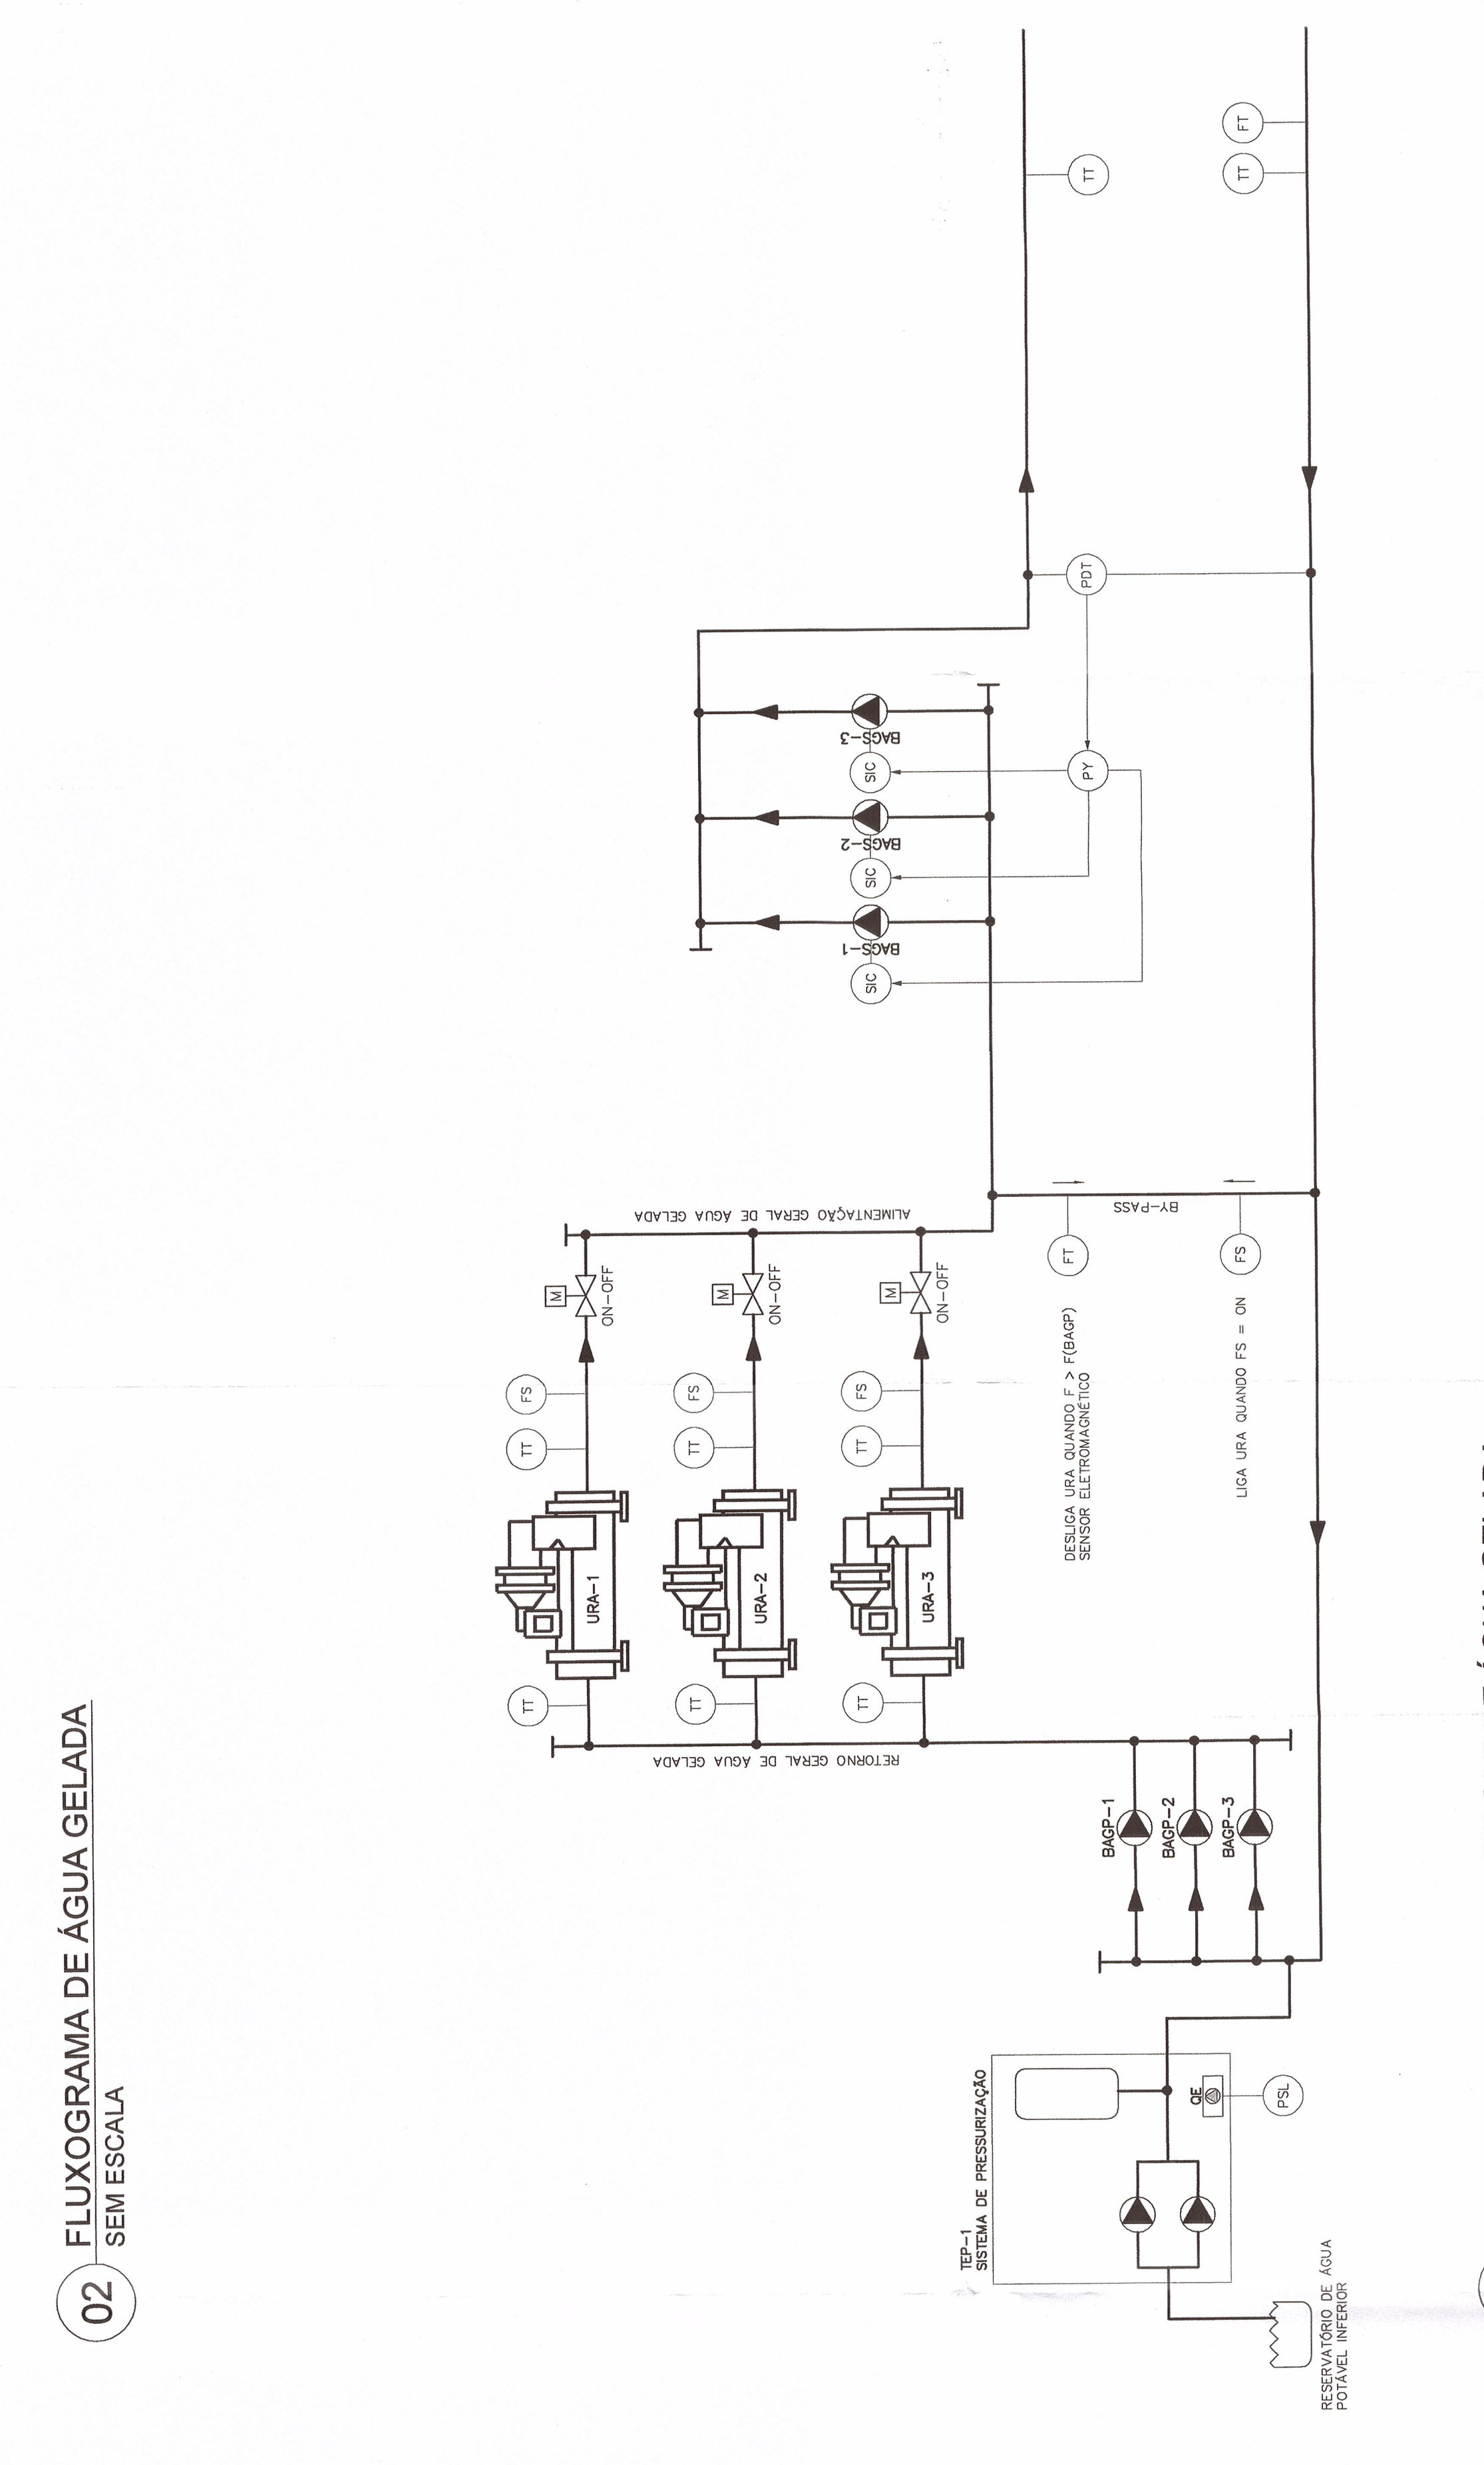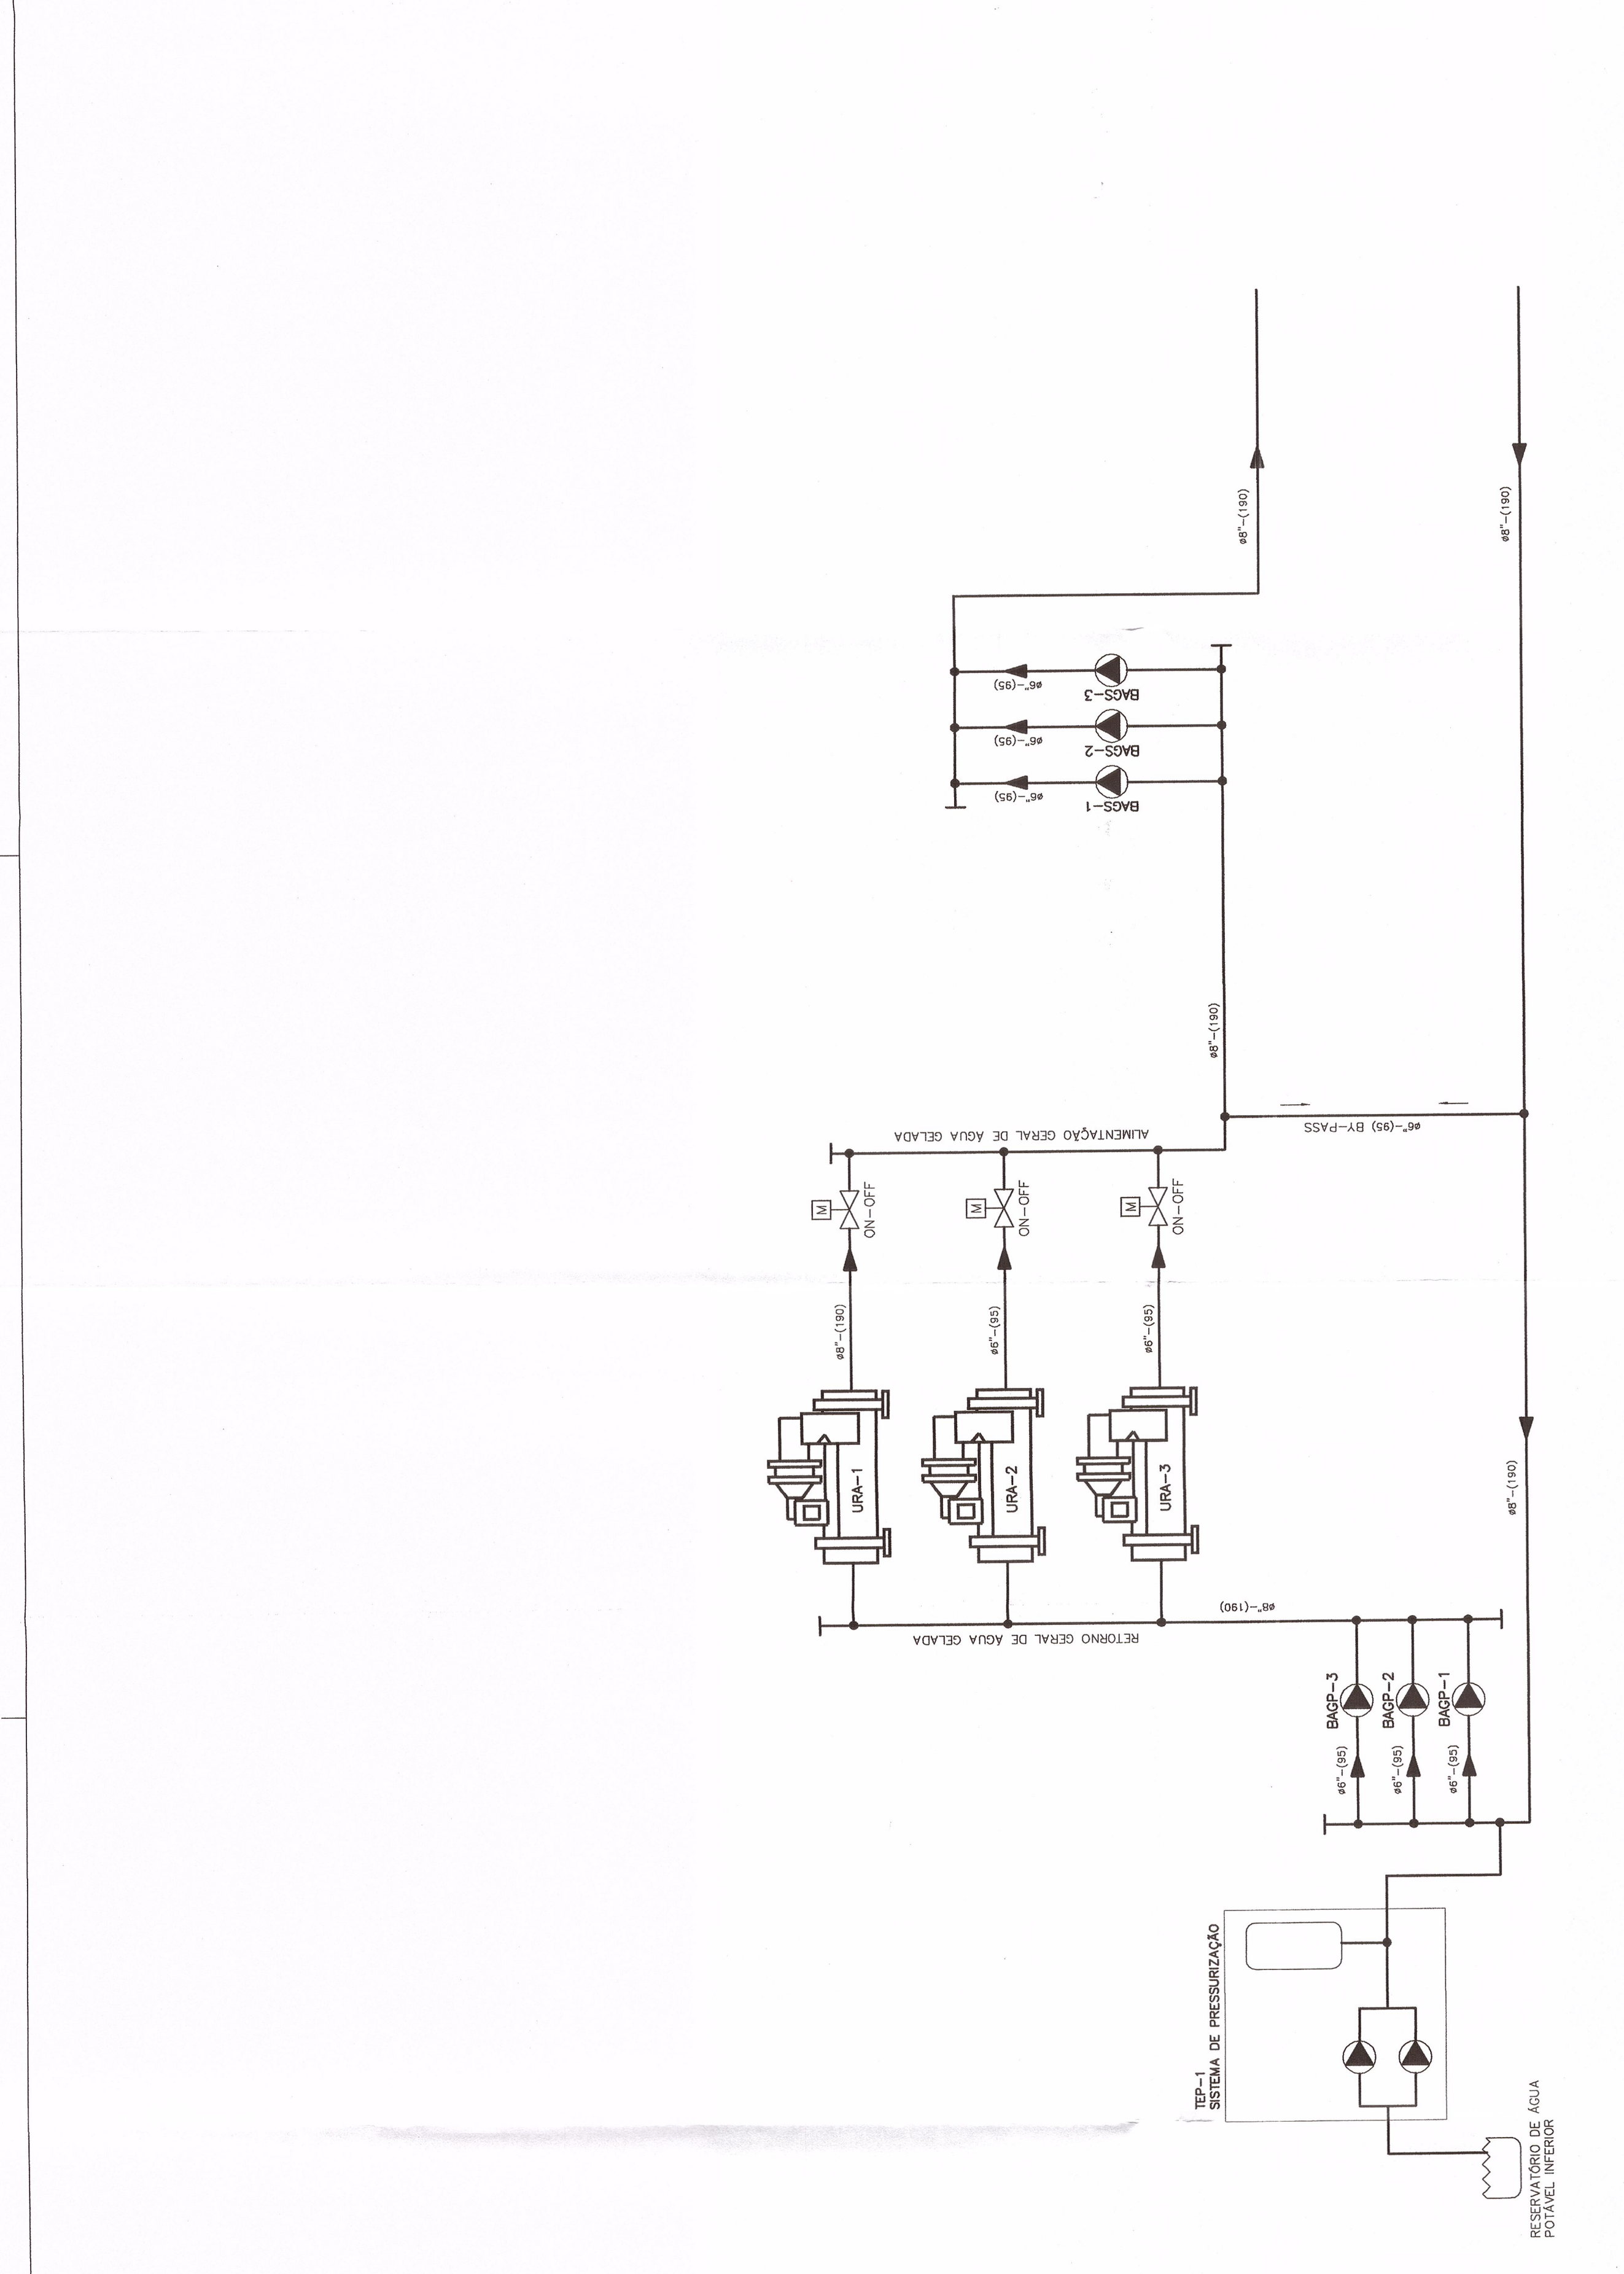

03 FLUXOGRAMA DE CONTROLE DE ÁGUA DE CONDENSÇÃO SEM ESCALA

04 FLUXOGRAMA DE CONTROLE DE ÁGUA GELADA SEM ESCALA

FLUXOGRAMA HIDRÁULICO E CONTROLE DA CAG