

DOCUMENTOS DE REFERÊNCIA	
01	PLANO DE PROJETO
02	PLANO DE EXECUÇÃO
03	PLANO DE MANUTENÇÃO
04	PLANO DE SEGURANÇA
05	PLANO DE QUALIDADE
06	PLANO DE AMBIENTE
07	PLANO DE SAÚDE
08	PLANO DE SEGURANÇA AMBIENTAL
09	PLANO DE RESPONSABILIDADE SOCIAL
10	PLANO DE GOVERNO

**SYMBOLOLOGIA**

TUBULAÇÃO DE ÁGUA GELADA

TUBULAÇÃO DE ÁGUA DE CONDENSADO

SENDO DO FLUXO DE ÁGUA

SENDO DO RETORNO DE ÁGUA DO MAR

QUADRO ELÉTRICO COM PONTO DE FORÇA

EQUIPAMENTOS E QUADROS: AH-00-01-01

— N° DE IDENTIFICAÇÃO

— SISTEMA

— NÍVEL

AH - CONDICIONADOR DE AR

AC - ALIMENTAÇÃO DE ÁGUA DE CONDENSADO

AM - ALIMENTAÇÃO DE ÁGUA DE CONDENSADO

RM - RETORNO DE ÁGUA DO MAR

VALVULA DE BLOQUEIO NA LINHA

VALVULA DE BANCAMENTO E MEDIÇÃO


CONJUNTO DE VALVULA DE BANCAMENTO E REGULADORA DE PRESSÃO

VALVULA DE CONTROLE DE DUAS VAS (INTERLIGAÇÃO DO CONDICIONADOR DE AR CONFORME DETALHE 1)


VALVULA DE CONTROLE DE DUAS VAS INDEPENDENTE DE PRESSÃO (INTERLIGAÇÃO DO CONDICIONADOR DE AR CONFORME DETALHE 2)

VALVULA DE CONTROLE DE DUAS VAS ON-OFF COM BANCAMENTO INTEGRADO (INTERLIGAÇÃO DO CONDICIONADOR DE AR CONFORME DETALHE 3)


VER PLANTA 227-PL-ACV-DT-021-R00

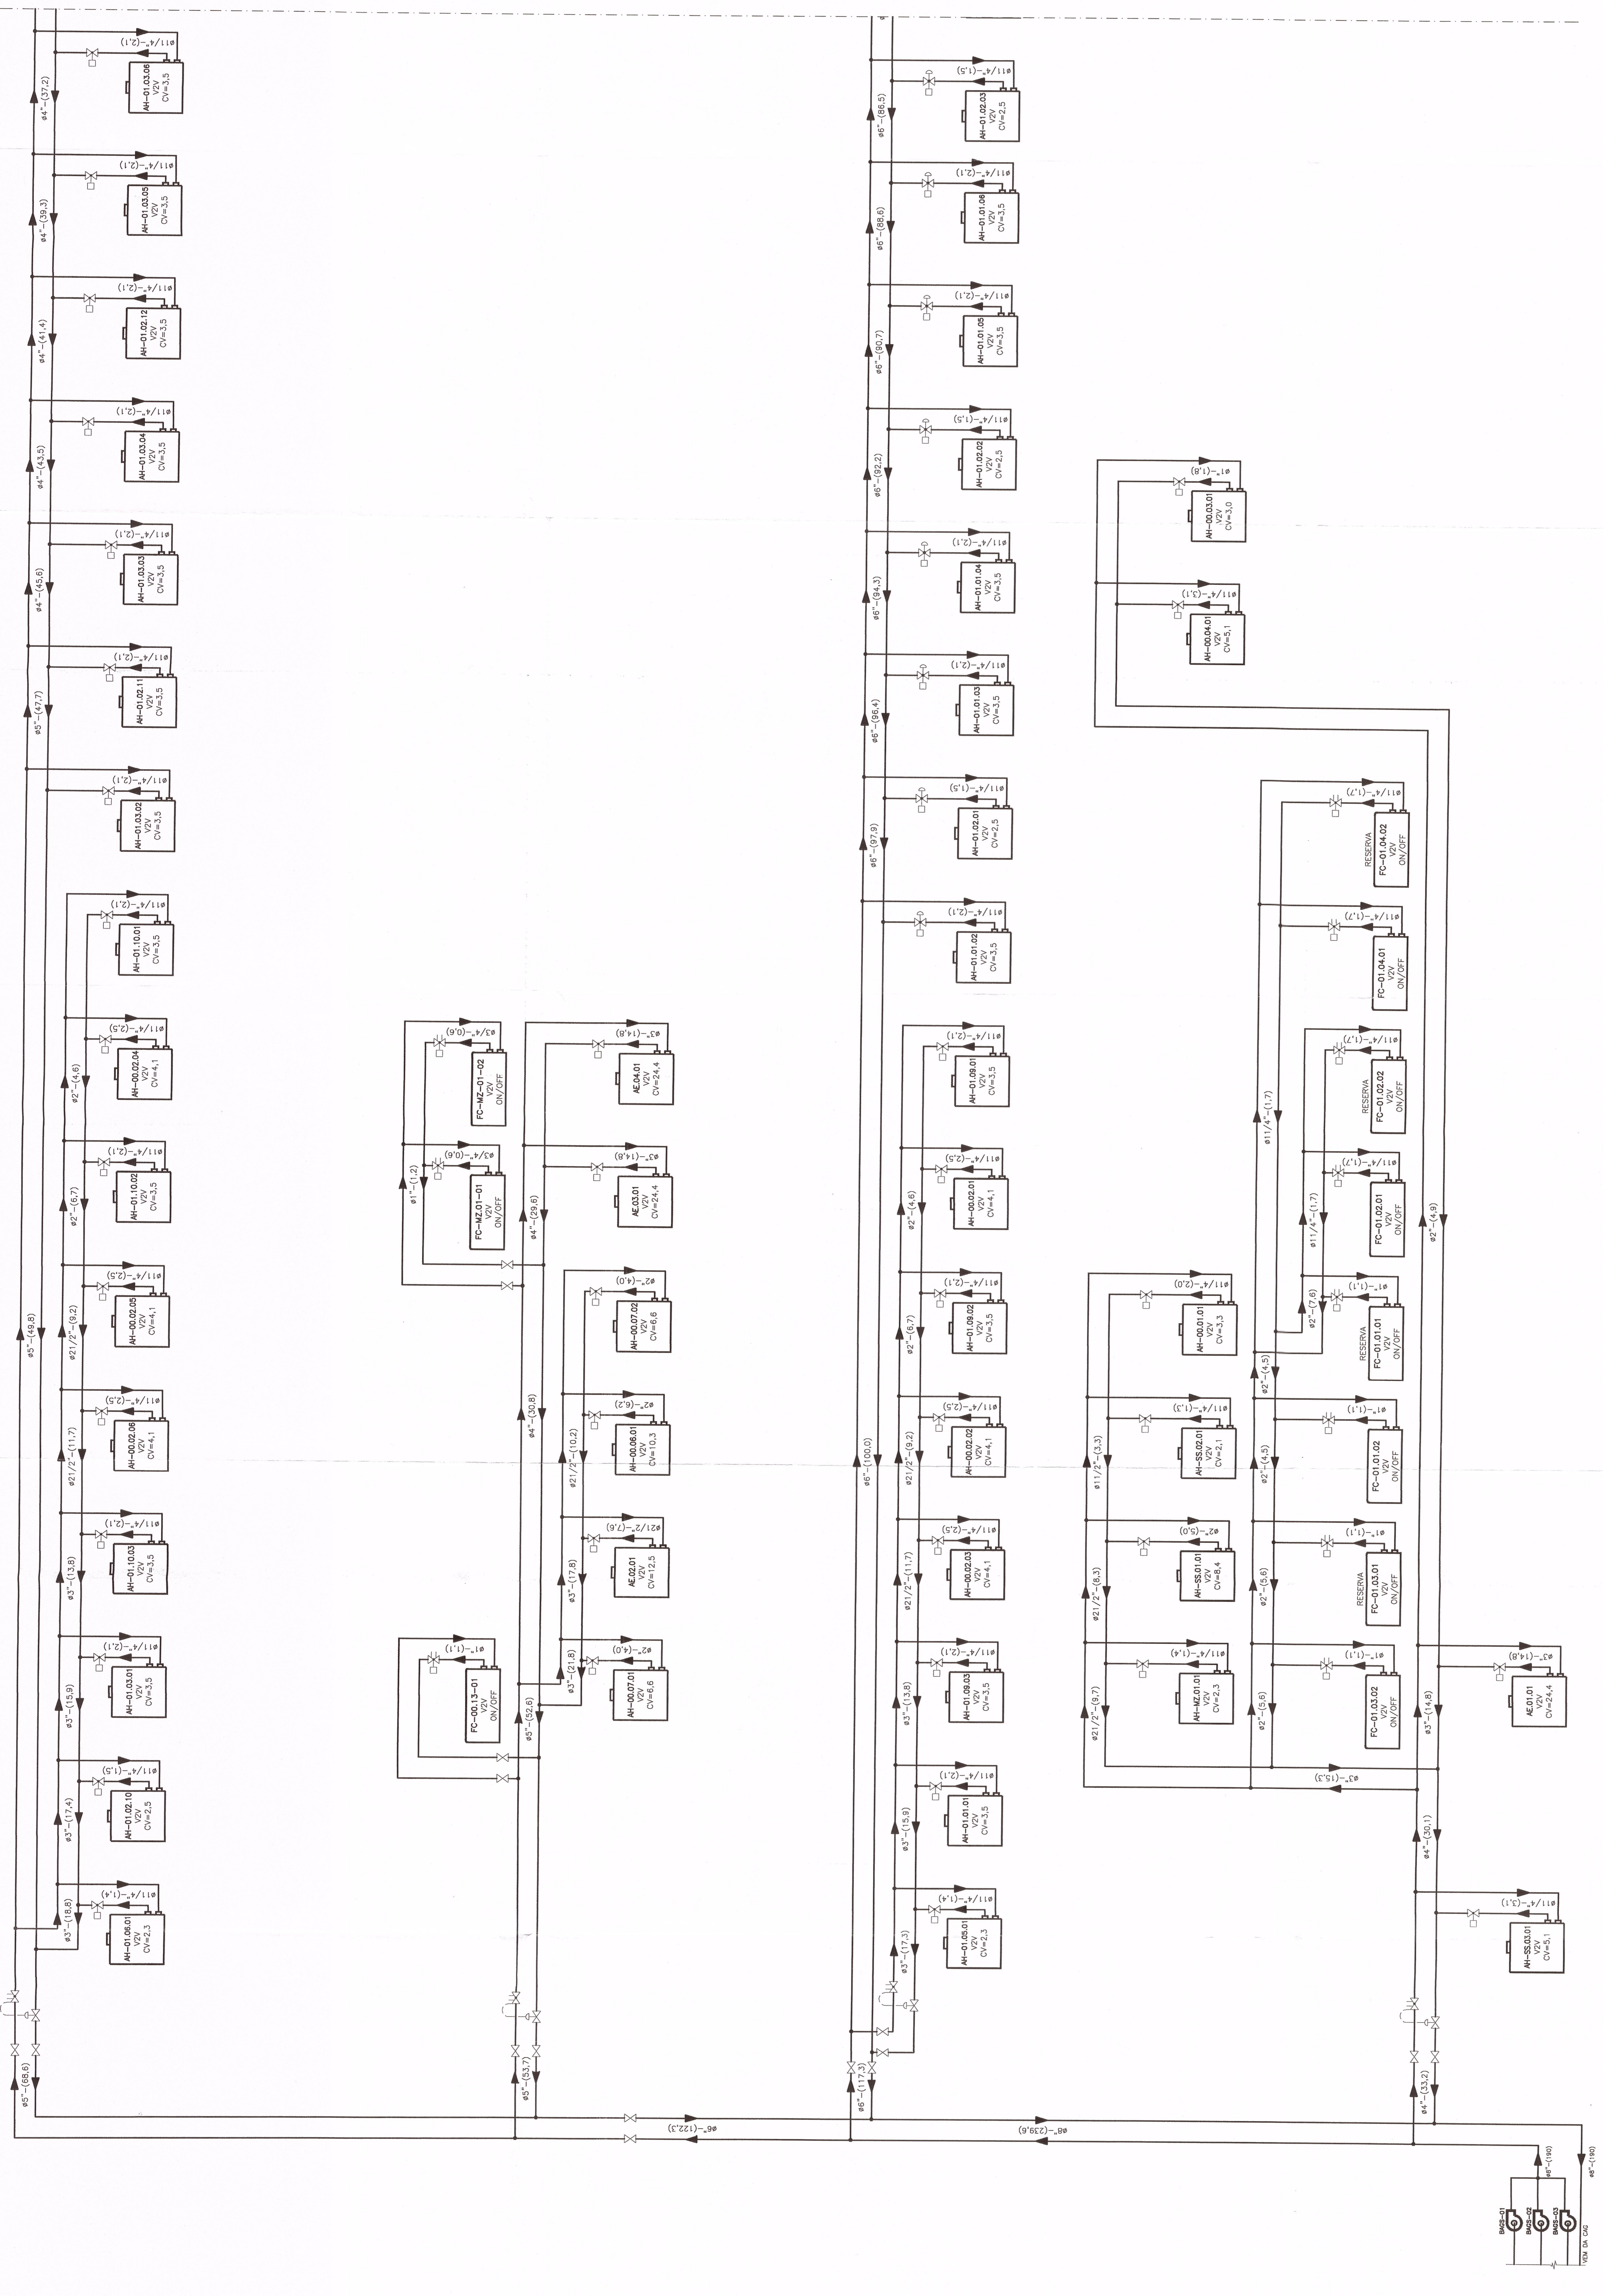


01 FLUXOGRAMA DE ÁGUA GELADA - CIRCUITO SECUNDÁRIO - TRECHO 01 SEM ESCALA

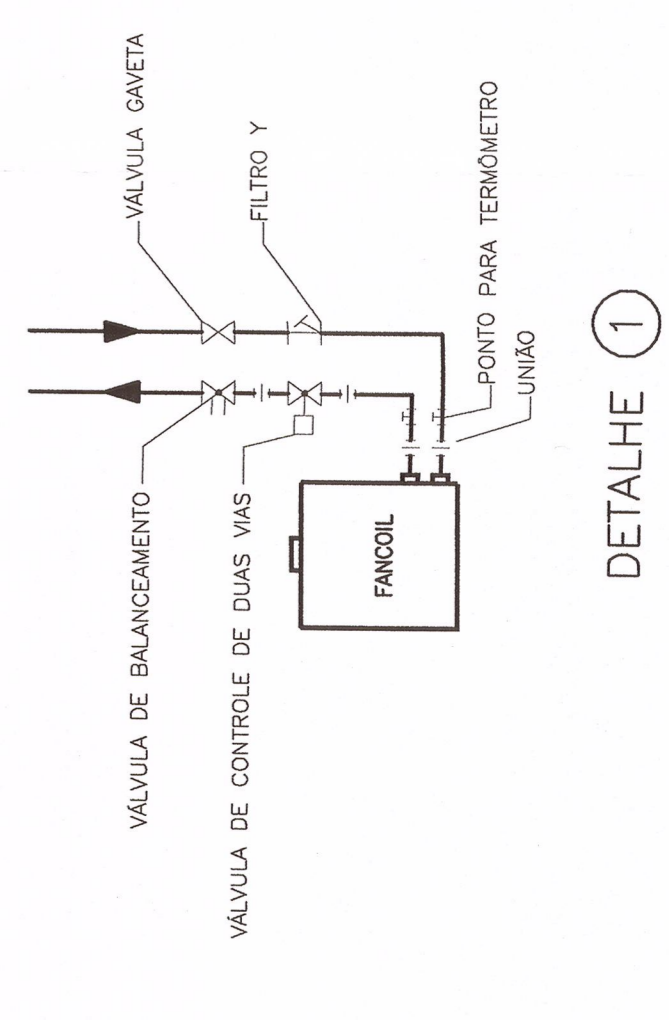

DETALHE 1 INTERLIGAÇÃO DE CONDICIONADOR DE AR FANCOIL TIPO1

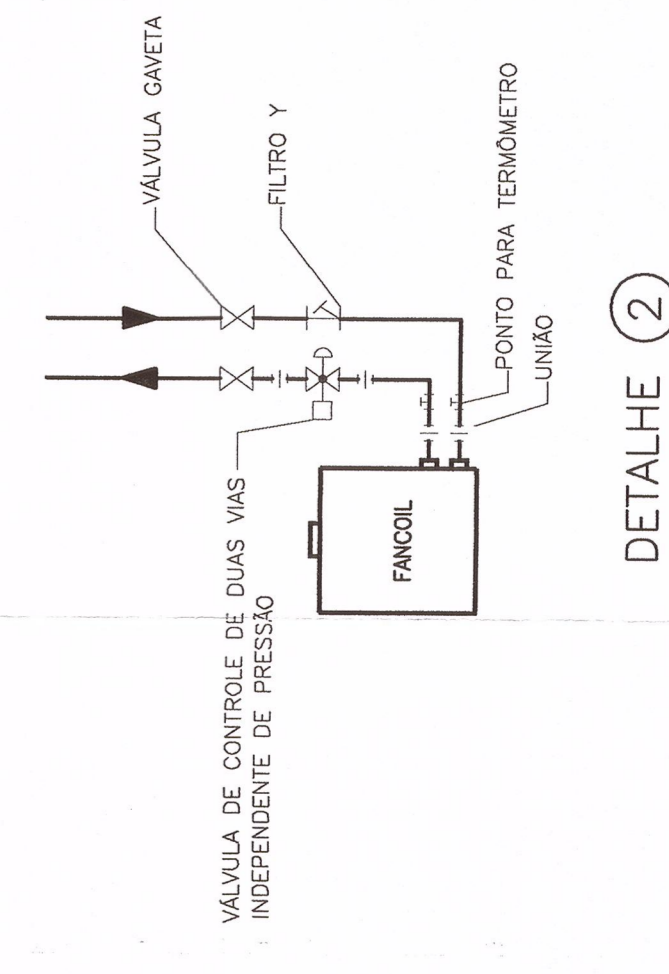

DETALHE 2 INTERLIGAÇÃO DE CONDICIONADOR DE AR FANCOIL TIPO2

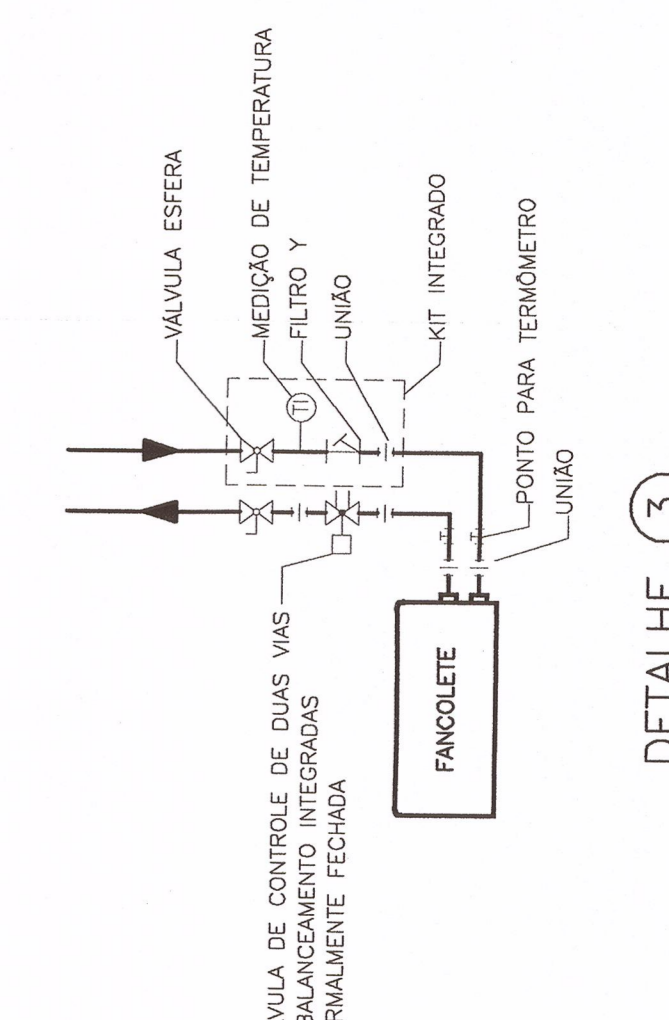

DETALHE 3 INTERLIGAÇÃO DE CONDICIONADOR DE AR TIPO FANCOLETE

O PROPRIETÁRIO: **Luiz Carlos de Jesus Lúcio**

AUTOR DO PROJETO: **Luiz Carlos de Jesus Lúcio**

PROJETO: **MUSEU DO AMANHÃ**

PROPOSTA: **77.6.1.8**

DATA: **14/05/2012**

EMPRESA INICIAL: **RSB - RAYSON BARRIOS & ASSOCIADOS**

EMPRESA ATUAL: **RSB - RAYSON BARRIOS & ASSOCIADOS**

PROJETO LEGAL: **227-PL-ACV-DT-020-R00.DWG**



DOCUMENTOS DE REFERÊNCIA	
01	PLANO DE PROJETO
02	PLANO DE EXECUÇÃO
03	PLANO DE MANUTENÇÃO
04	PLANO DE SEGURANÇA
05	PLANO DE QUALIDADE
06	PLANO DE AMBIENTE
07	PLANO DE SAÚDE
08	PLANO DE SEGURANÇA AMBIENTAL
09	PLANO DE RESPONSABILIDADE SOCIAL
10	PLANO DE GOVERNO

**RSB**  
RSB - RAYSON BARRIOS & ASSOCIADOS

**SANTIAGO CALATRAVA**

**ray rescende arquitetura**

**ACV** 020  
R00

PROJETO: **MUSEU DO AMANHÃ**

PROPOSTA: **77.6.1.8**

DATA: **14/05/2012**

EMPRESA INICIAL: **RSB - RAYSON BARRIOS & ASSOCIADOS**

EMPRESA ATUAL: **RSB - RAYSON BARRIOS & ASSOCIADOS**

PROJETO LEGAL: **227-PL-ACV-DT-020-R00.DWG**