



NOTAS

- TODAS AS MEDIDAS SERÃO CONFERIDAS NA OBRA

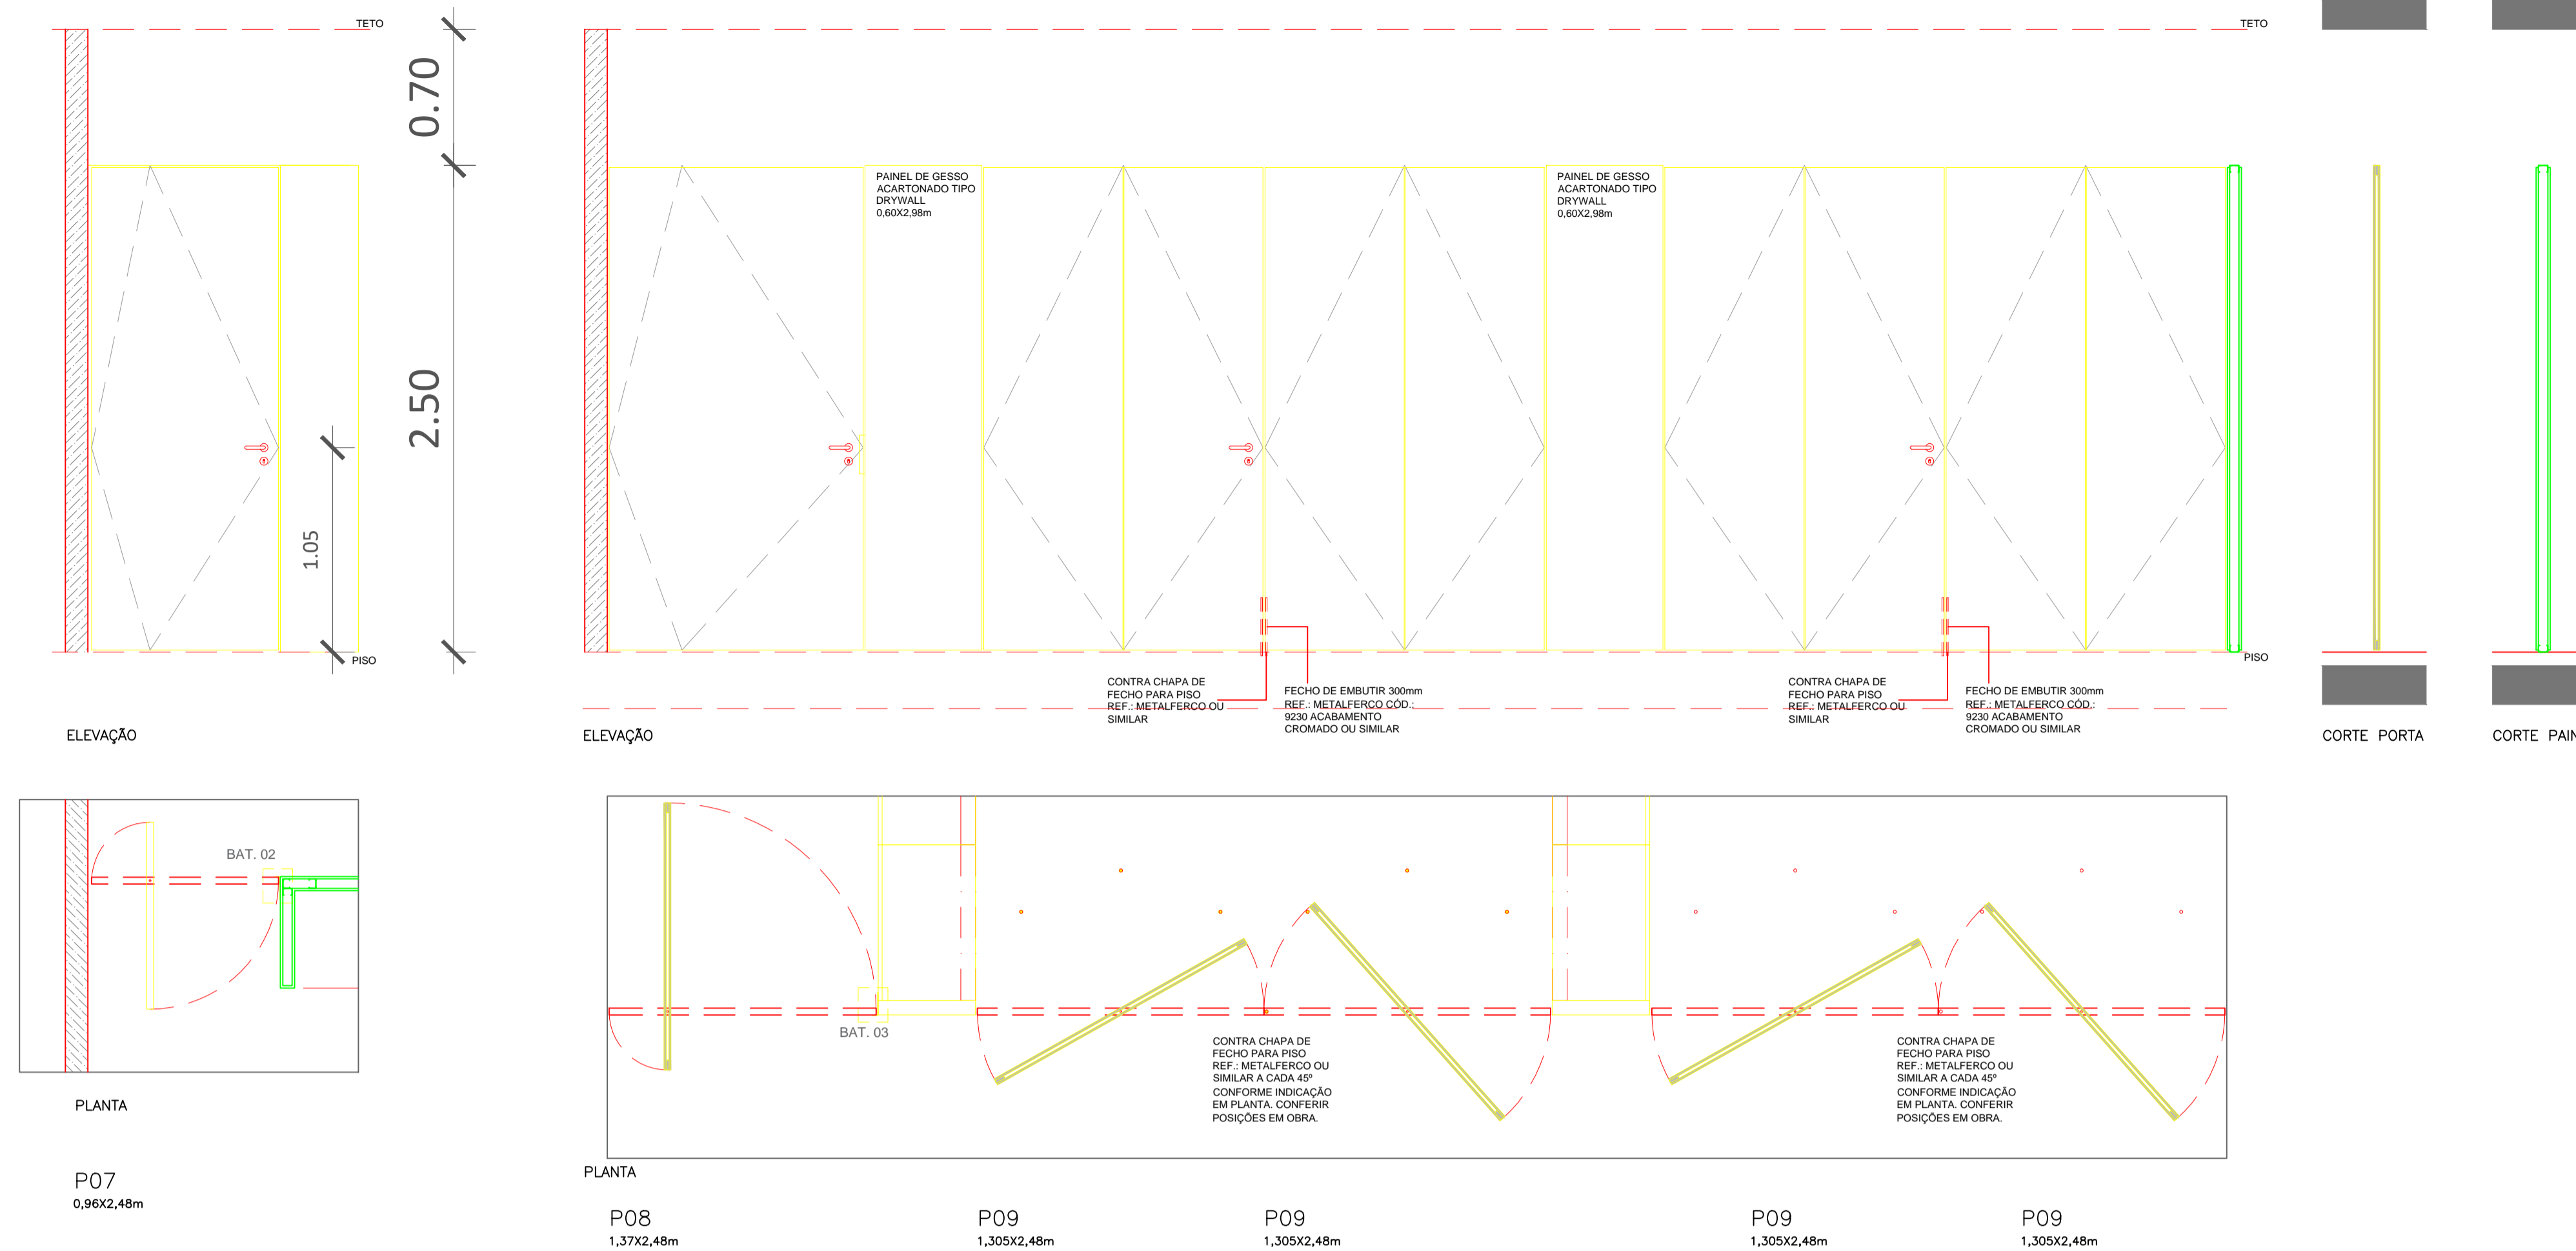

PORTAS DA ÁREA ADMINISTRATIVA  
ALMOXARIFADO / SALA CHEFE U.C. / SALA DE REUNIÃO

ESC.: 1:25  
NOTAS  
- PORTA EM MDF e=10mm NAS DUAS FACES REVESTIDA COM LAMINADO MELAMINICO SOBRE ESTRUTURA DE MADEIRA e=15mm.

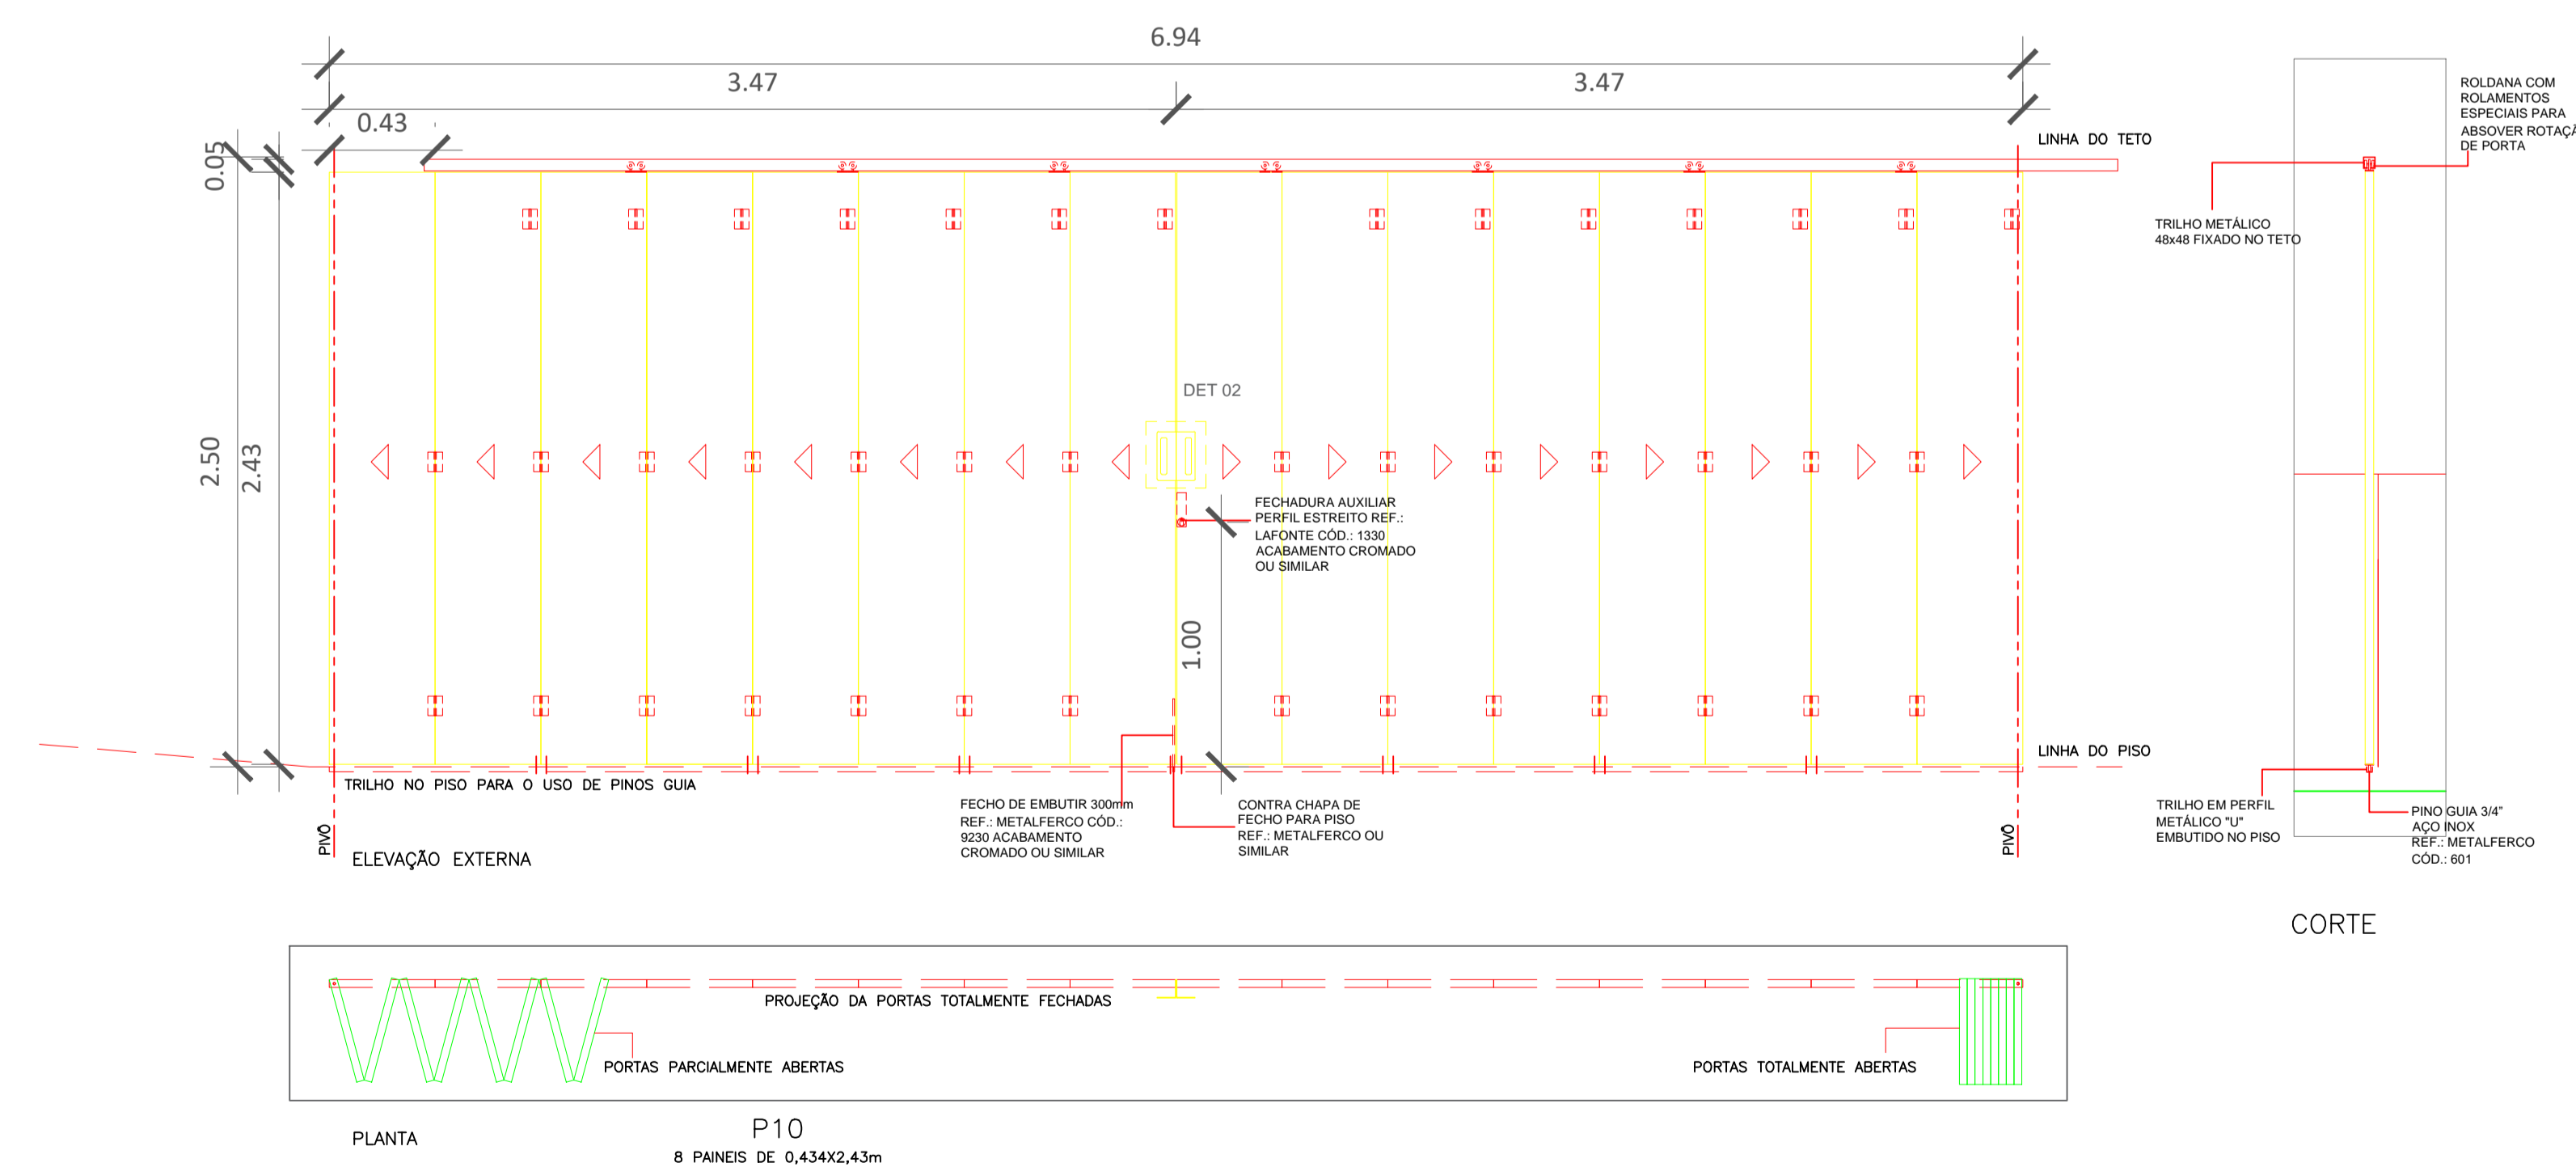

PORTAS E PAINÉIS DA CANTINA/COPA  
COPA / CANTINA

ESC.: 1:25  
NOTAS  
- PORTAS MONTADAS PAINEL VÍDICO e=10mm NAS DUAS FACES SOBRE ESTRUTURA DE MADEIRA e=15mm.

REV.	DATA	MODIFICAÇÕES	DES.

PRANCHAS No: 06	TEMA: NOVA PROPOSTA - PARQUE DO CURIÓ			
TÍTULO: Detalhe Portas				
AUTOR DO PROJETO: Clara Lane Rangel Silva	CARGO: Arquiteta e Urbanista	VISTO:		
No DA MATRICULA: 15048	No DE REGISTRO PROFISSIONAL: 237696-2 / CAU-RJ			
SOLICITANTE: Secretaria Municipal de Meio Ambiente		VISTO:		
REPRESENTANTE:	No DE MATRICULA: XX-XXXX			
DESENHO: Equipe Técnica de Arquitetura e Engenharia - SECPLAN		VISTO:		
ESCALA: Indicada	DATA: 20/11/2019	REVISÃO No: 01	CONVENIO: -	CONTRATO: -