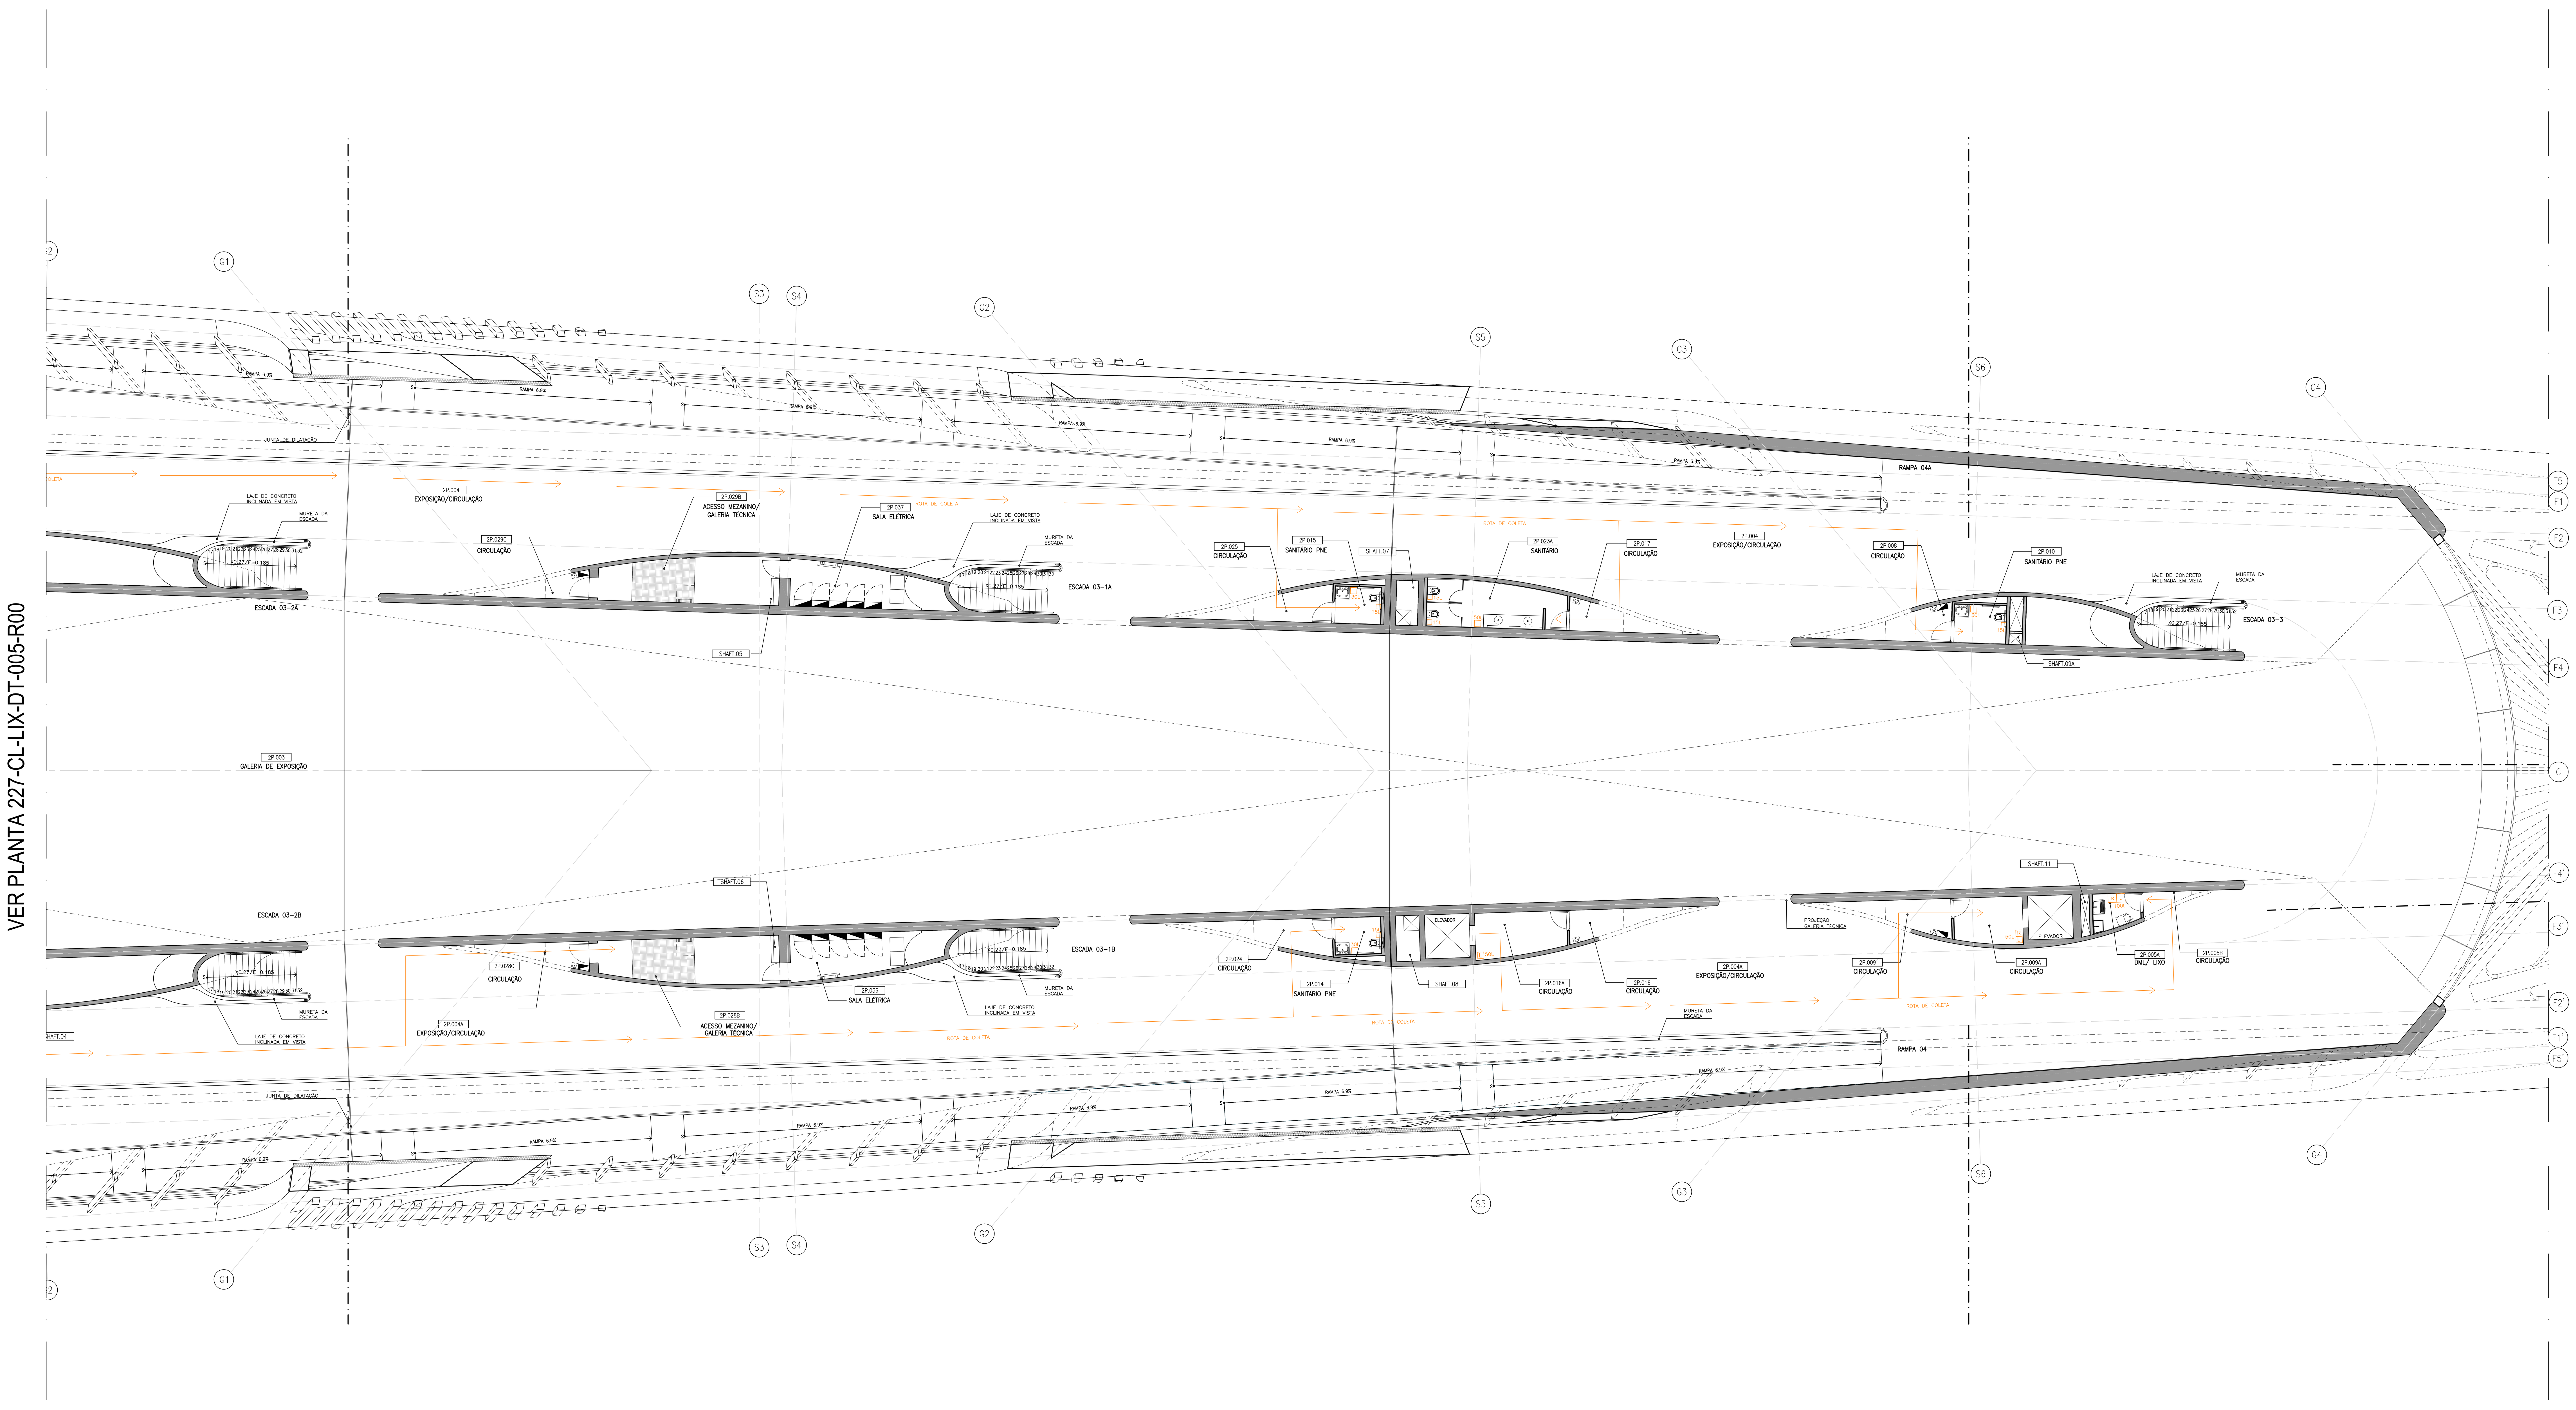

01 PLANTA BAIXA COM LAYOUT 2º PAVIMENTO – TRECHO 2
ESCALA: 1/100

DOCUMENTOS DE REFERÊNCIA

Nº	DESCRIÇÃO	DOCUMENTO
01	PLANTA BAIXA 2º PAVIMENTO - TRECHO 02	227-PE-ARQ-DT-019
02	RELATÓRIO TÉCNICO PLANO DE GESTÃO DE RESÍDUOS - CERTIFICAÇÃO LEED	227-CL-LIX-RL-001

LEGENDA - GRÁFICA

- TÍTULO E ESCALA DO DESENHO
- INDICAÇÃO DE ESQUADRIA (Nº DA ESQUADRIA)
- CÓDIGO DE COMPARTIMENTO (PAVIMENTO) (COMPARTIMENTO)
- INDICAÇÃO DE PÉ DIREITO
- INDICAÇÃO DE NÍVEL EM ELEVAÇÃO
- INDICAÇÃO DE NÍVEL EM PLANTA
- INDICAÇÃO DE CORTE (NÚMERO DO DESENHO) (NÚMERO DA PRANCHA)
- INDICAÇÃO DE VISTA OU FACHADA (NÚMERO DO DESENHO) (NÚMERO DA PRANCHA) (ORIENTAÇÃO DA FACHADA)
- INDICAÇÃO PAGINAÇÃO DE FORRO OU PISO
- EIXO
- CHAMADA DE DETALHE (NÚMERO DO DESENHO) (NÚMERO DA PRANCHA)
- CB - CAIXA DE INCÊNDIO

LEGENDA - MANEJO DE LIXO

- RL 100L — RECICLÁVEL E NÃO RECICLÁVEL 100 LITROS
- RL 50L — RECICLÁVEL E NÃO RECICLÁVEL 50 LITROS
- RL 30L — RECICLÁVEL E NÃO RECICLÁVEL 30 LITROS
- R 50L — RECICLÁVEL 50 LITROS
- L 50L — NÃO RECICLÁVEL 50 LITROS
- R 30L — RECICLÁVEL 30 LITROS
- 50L — LIXO COMUM 50 LITROS
- 30L — LIXO COMUM 30 LITROS
- 15L — LIXO COMUM 15 LITROS
- ROTA DE COLETA

PLANTA CHAVE 2º PAVIMENTO

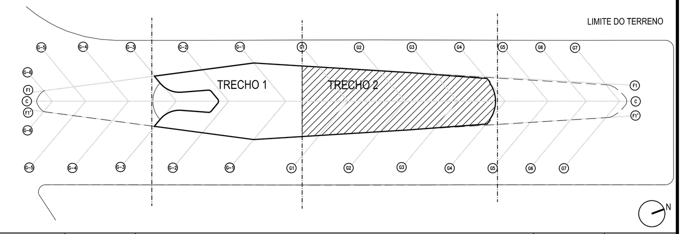

Rev.:	Data	Descrição	Desenho	Verificação
00	06/06/12	EMISSÃO INICIAL	MARCIO	ANDRÉ

SANTIAGO CALATRAVA

ruy rezende arquitetura | rra
w w w . r r a . c o m . b r

Projetista: ruy rezende arquitetura | rra	Projeto: MUSEU DO AMANHÃ
Referência projetista:	Disciplina: LIX
Coordenação Geral: RUY REZENDE	Prancha: 006
Gerência: ANDRÉ ANDRADE	Coordenação: MARCIO MUNDIM
Escala: 1/100	Data: 06/06/12
Revisão: R00	Disciplina: MANEJO DE LIXO
Etapa: CERTIFICAÇÃO LEED	Nome do arquivo digital: 227-CL-LIX-DT-006-R00.dwg

Status: ☐ Para revisão ☐ Revisado com comentários ☒ Liberado para prosseguimento ☐ Cópia avançada ☐ Aprovado para obra

Título: PL. BAIXA 2º PAVIMENTO - TRECHO 2