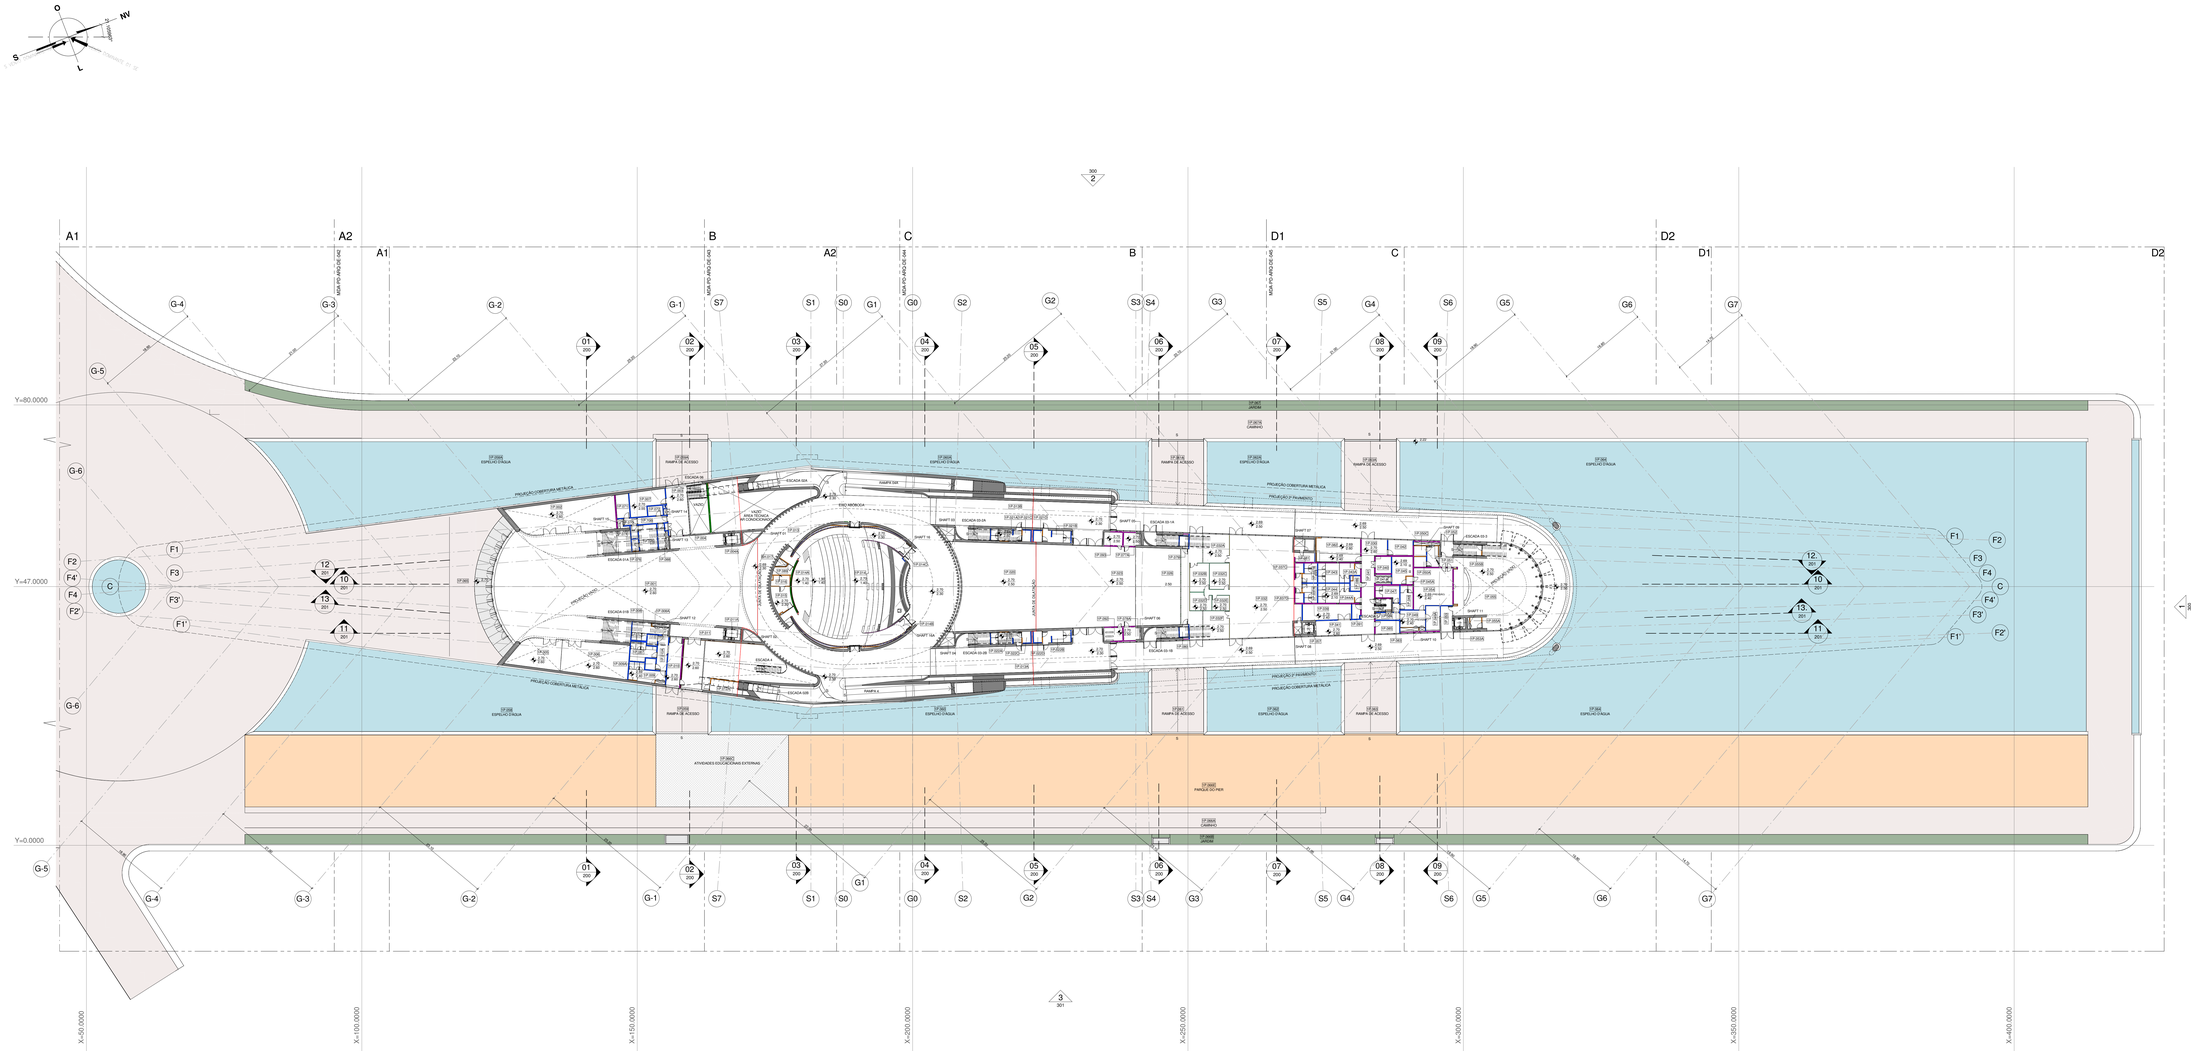
A1
A2
B
C
D1
D2
MDA-KFD-ARQ-DE-040
Y=80.0000
Y=47.0000
Y=0.0000
X=50.0000
X=100.0000
X=150.0000
X=200.0000
X=250.0000
X=300.0000
X=350.0000
X=400.0000
ESPELHO D'ÁGUA
RAMPA DE ACESSO
ESCADA 01-A
ESCADA 02-A
ESCADA 03-A
ESCADA 01-B
ESCADA 02-B
ESCADA 03-B
PROJEÇÃO COBERTURA METÁLICA
PROJEÇÃO 2º PAVIMENTO
ATIVIDADES EDUCACIONAIS EXTERNAS
PARQUE DO PIER
CAMINHO
JARDIM
ÁREA TÉCNICA AR CONDICIONADO
ESC MADEIRA
ESC METÁLICA
ESCADA SUA
RAMPA SUA
RAMPA A
RAMPA B
ACESSO SUSPENSO
SHAFT 01
SHAFT 02
SHAFT 03
SHAFT 04
SHAFT 05
SHAFT 06
SHAFT 07
SHAFT 08
SHAFT 09
SHAFT 10
SHAFT 11
SHAFT 12
SHAFT 13
SHAFT 14
SHAFT 15
SHAFT 16
SHAFT 17
SHAFT 18
SHAFT 19
SHAFT 20
SHAFT